
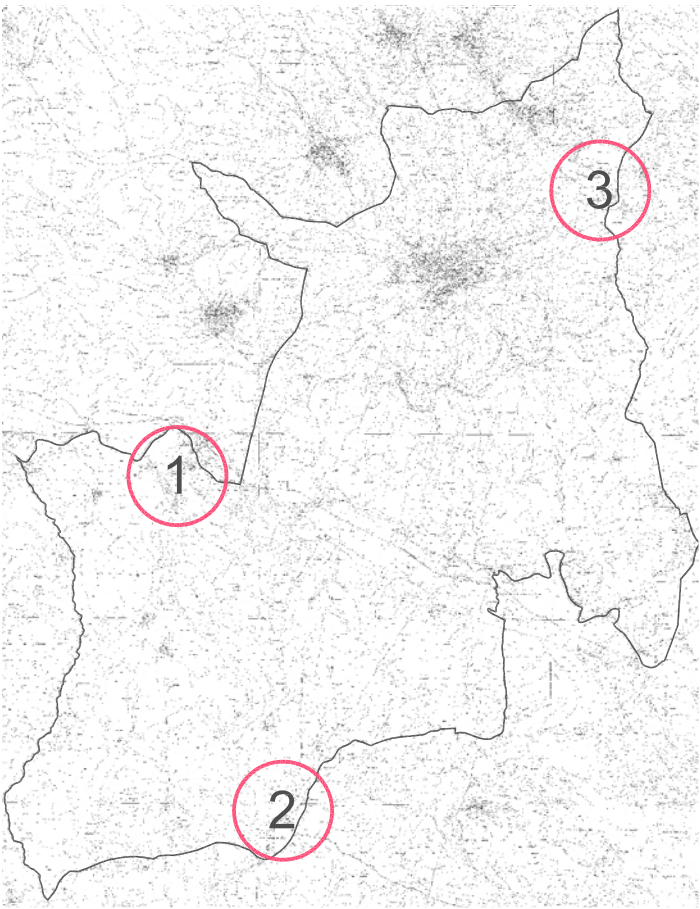
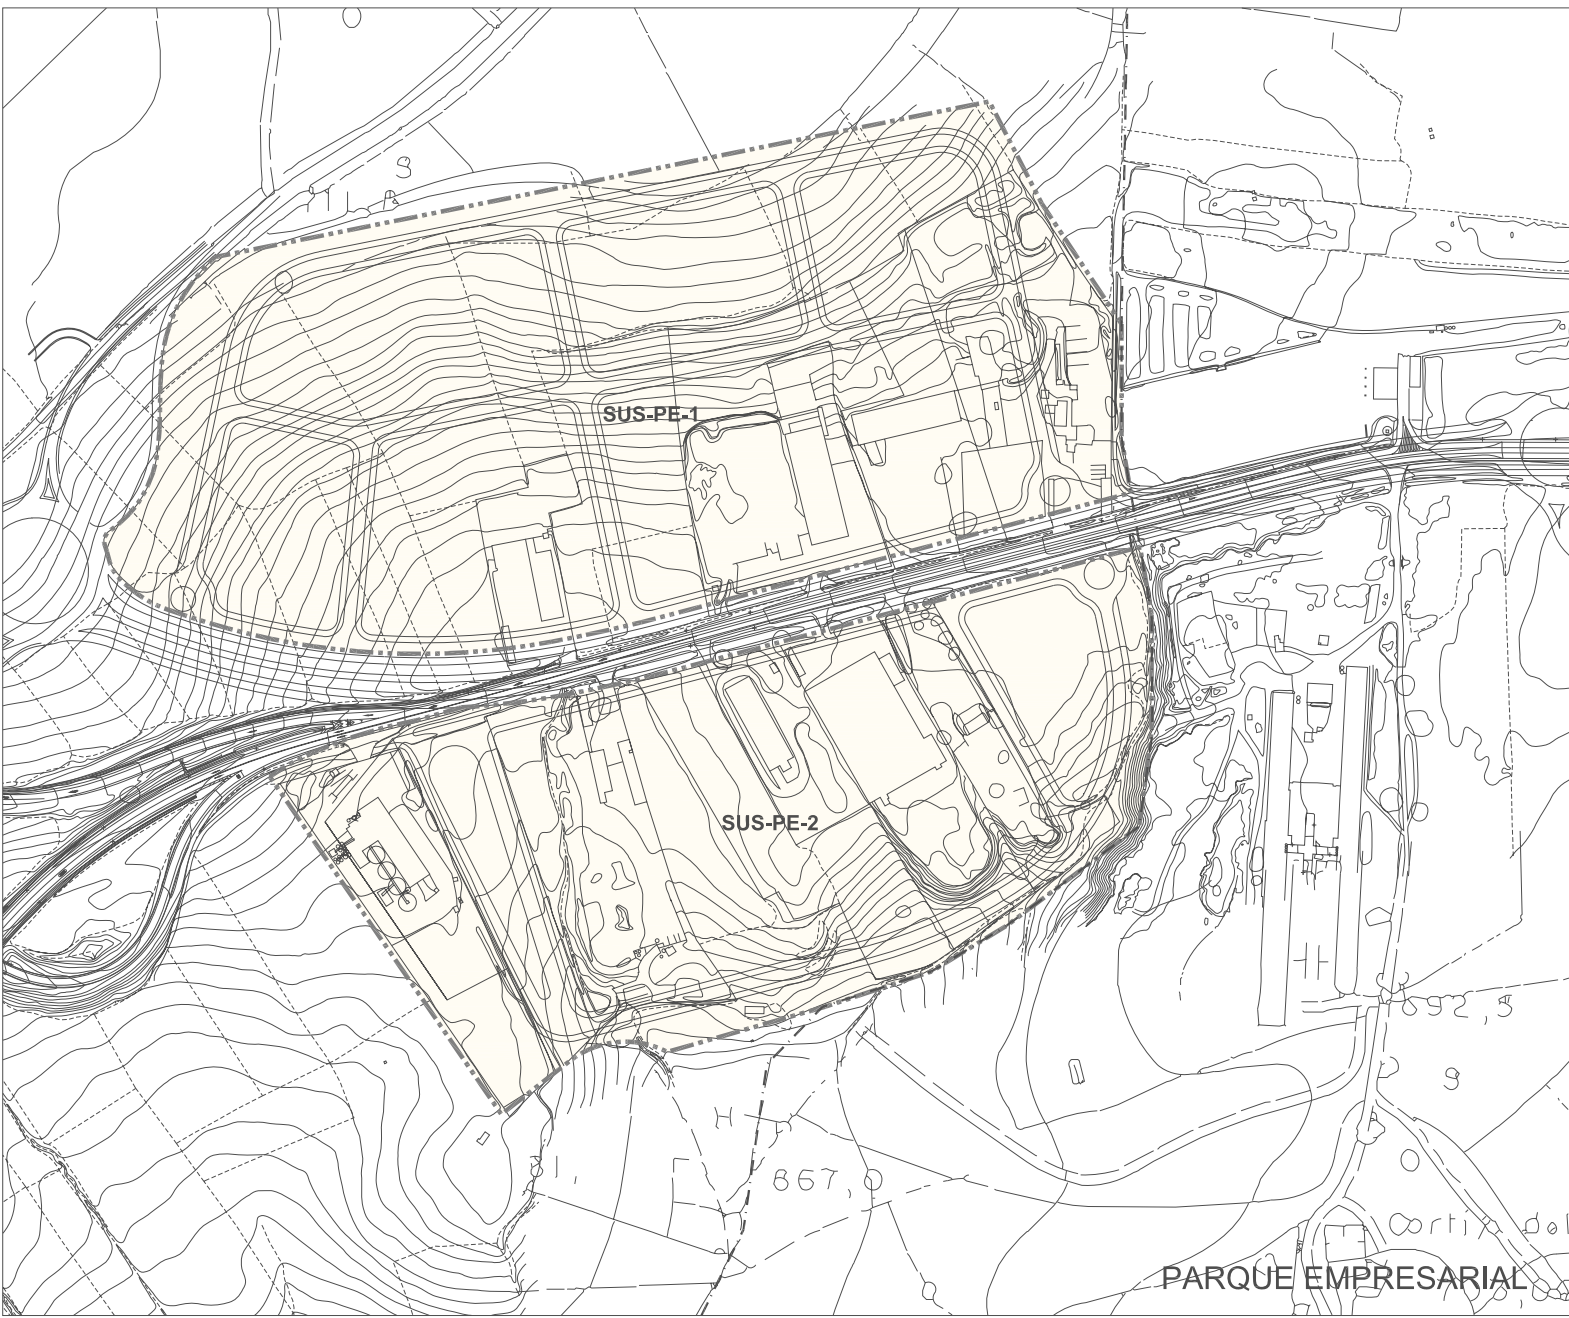
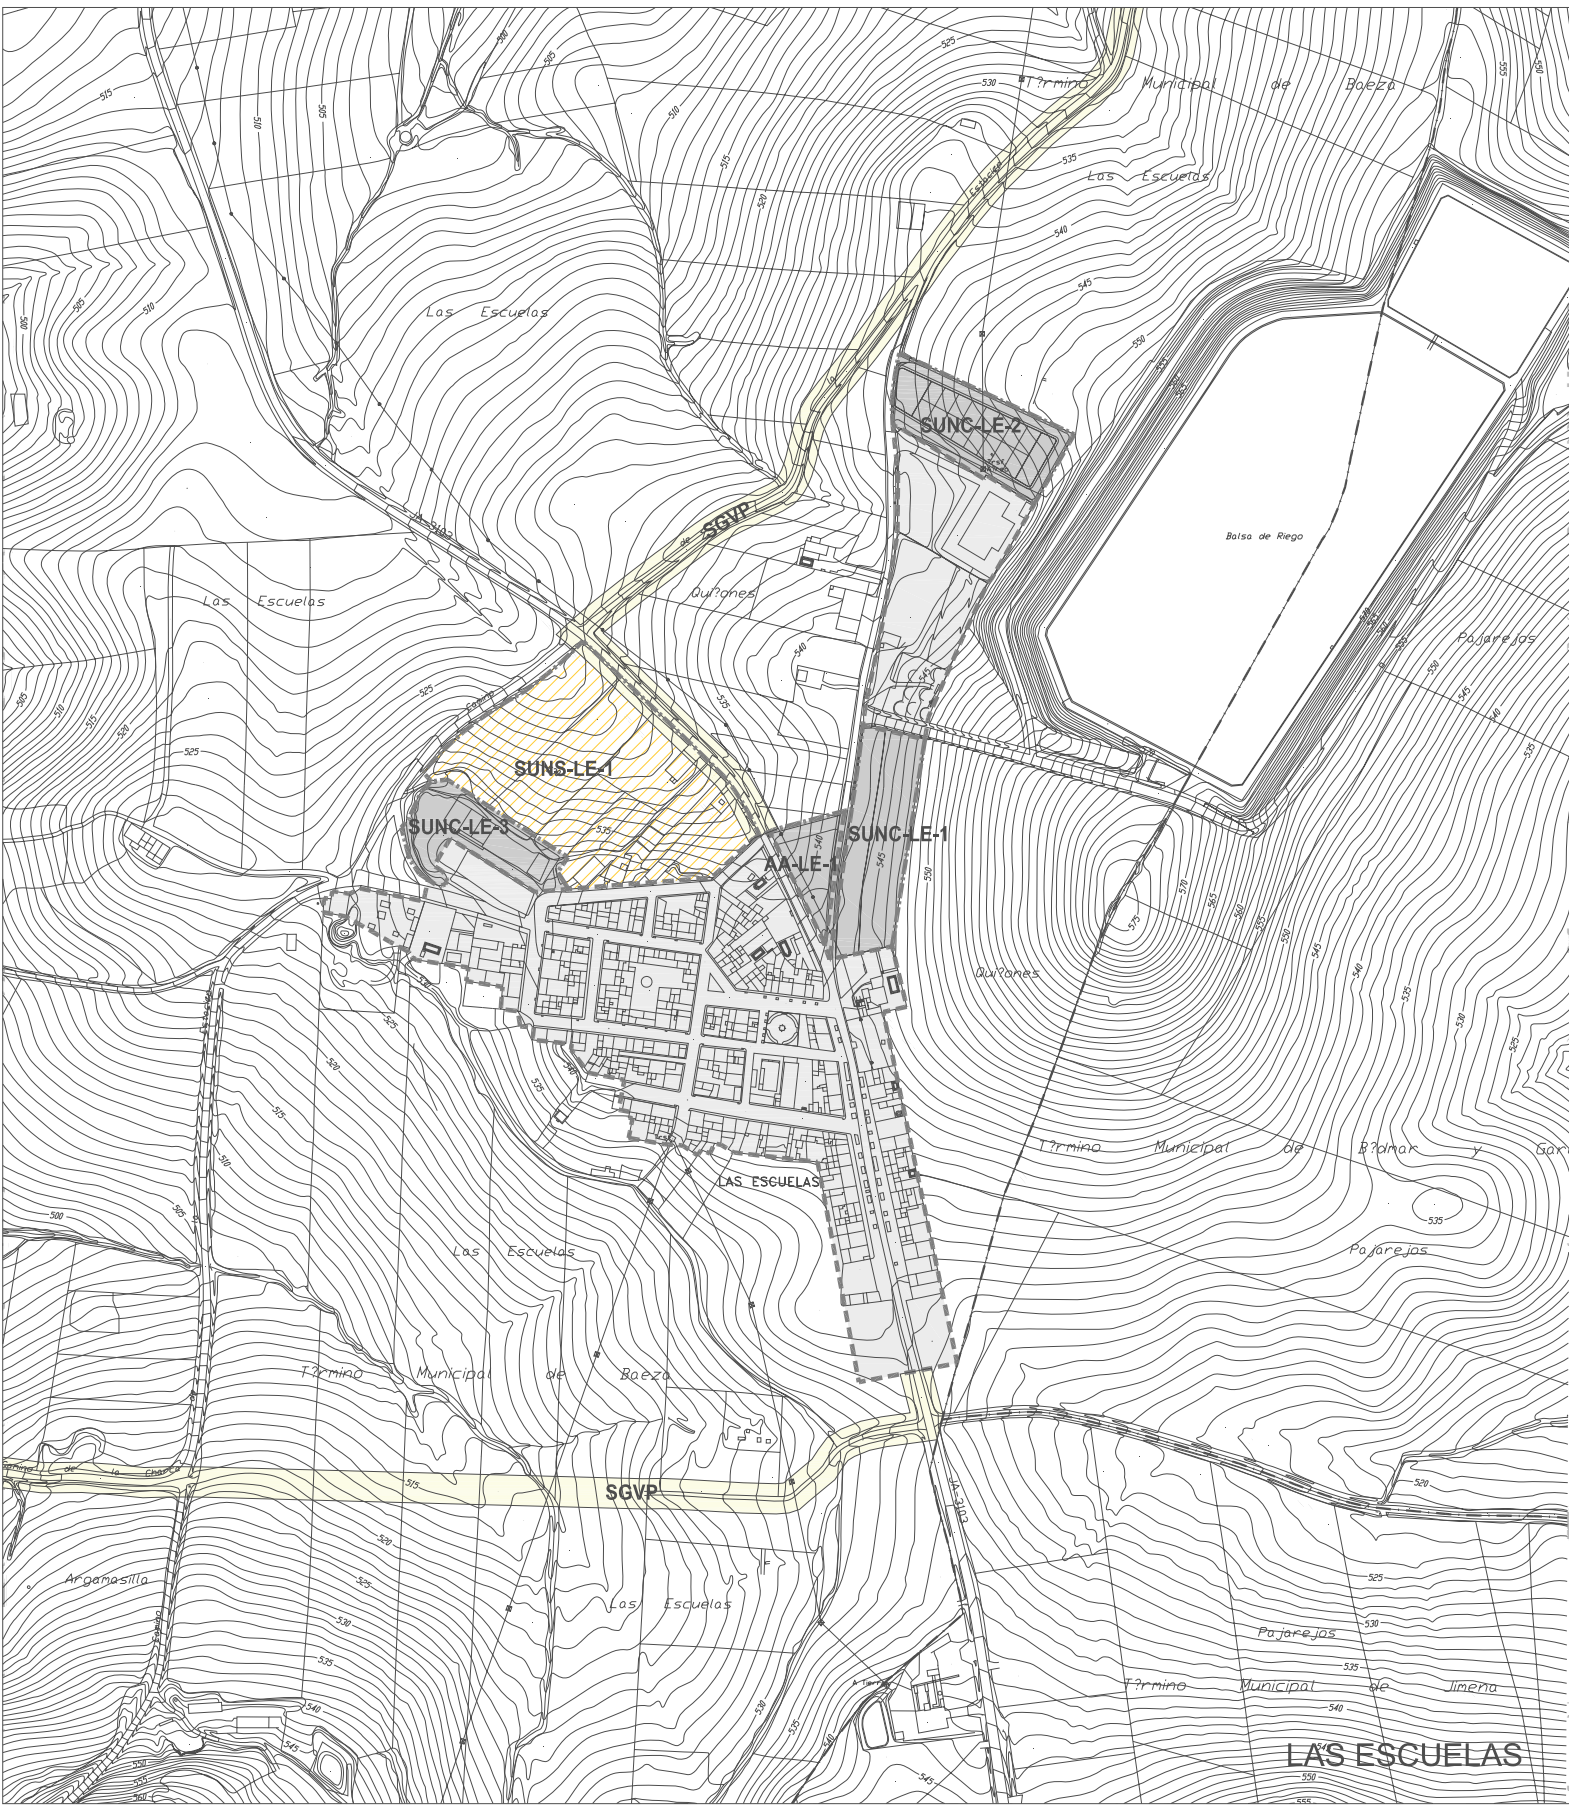


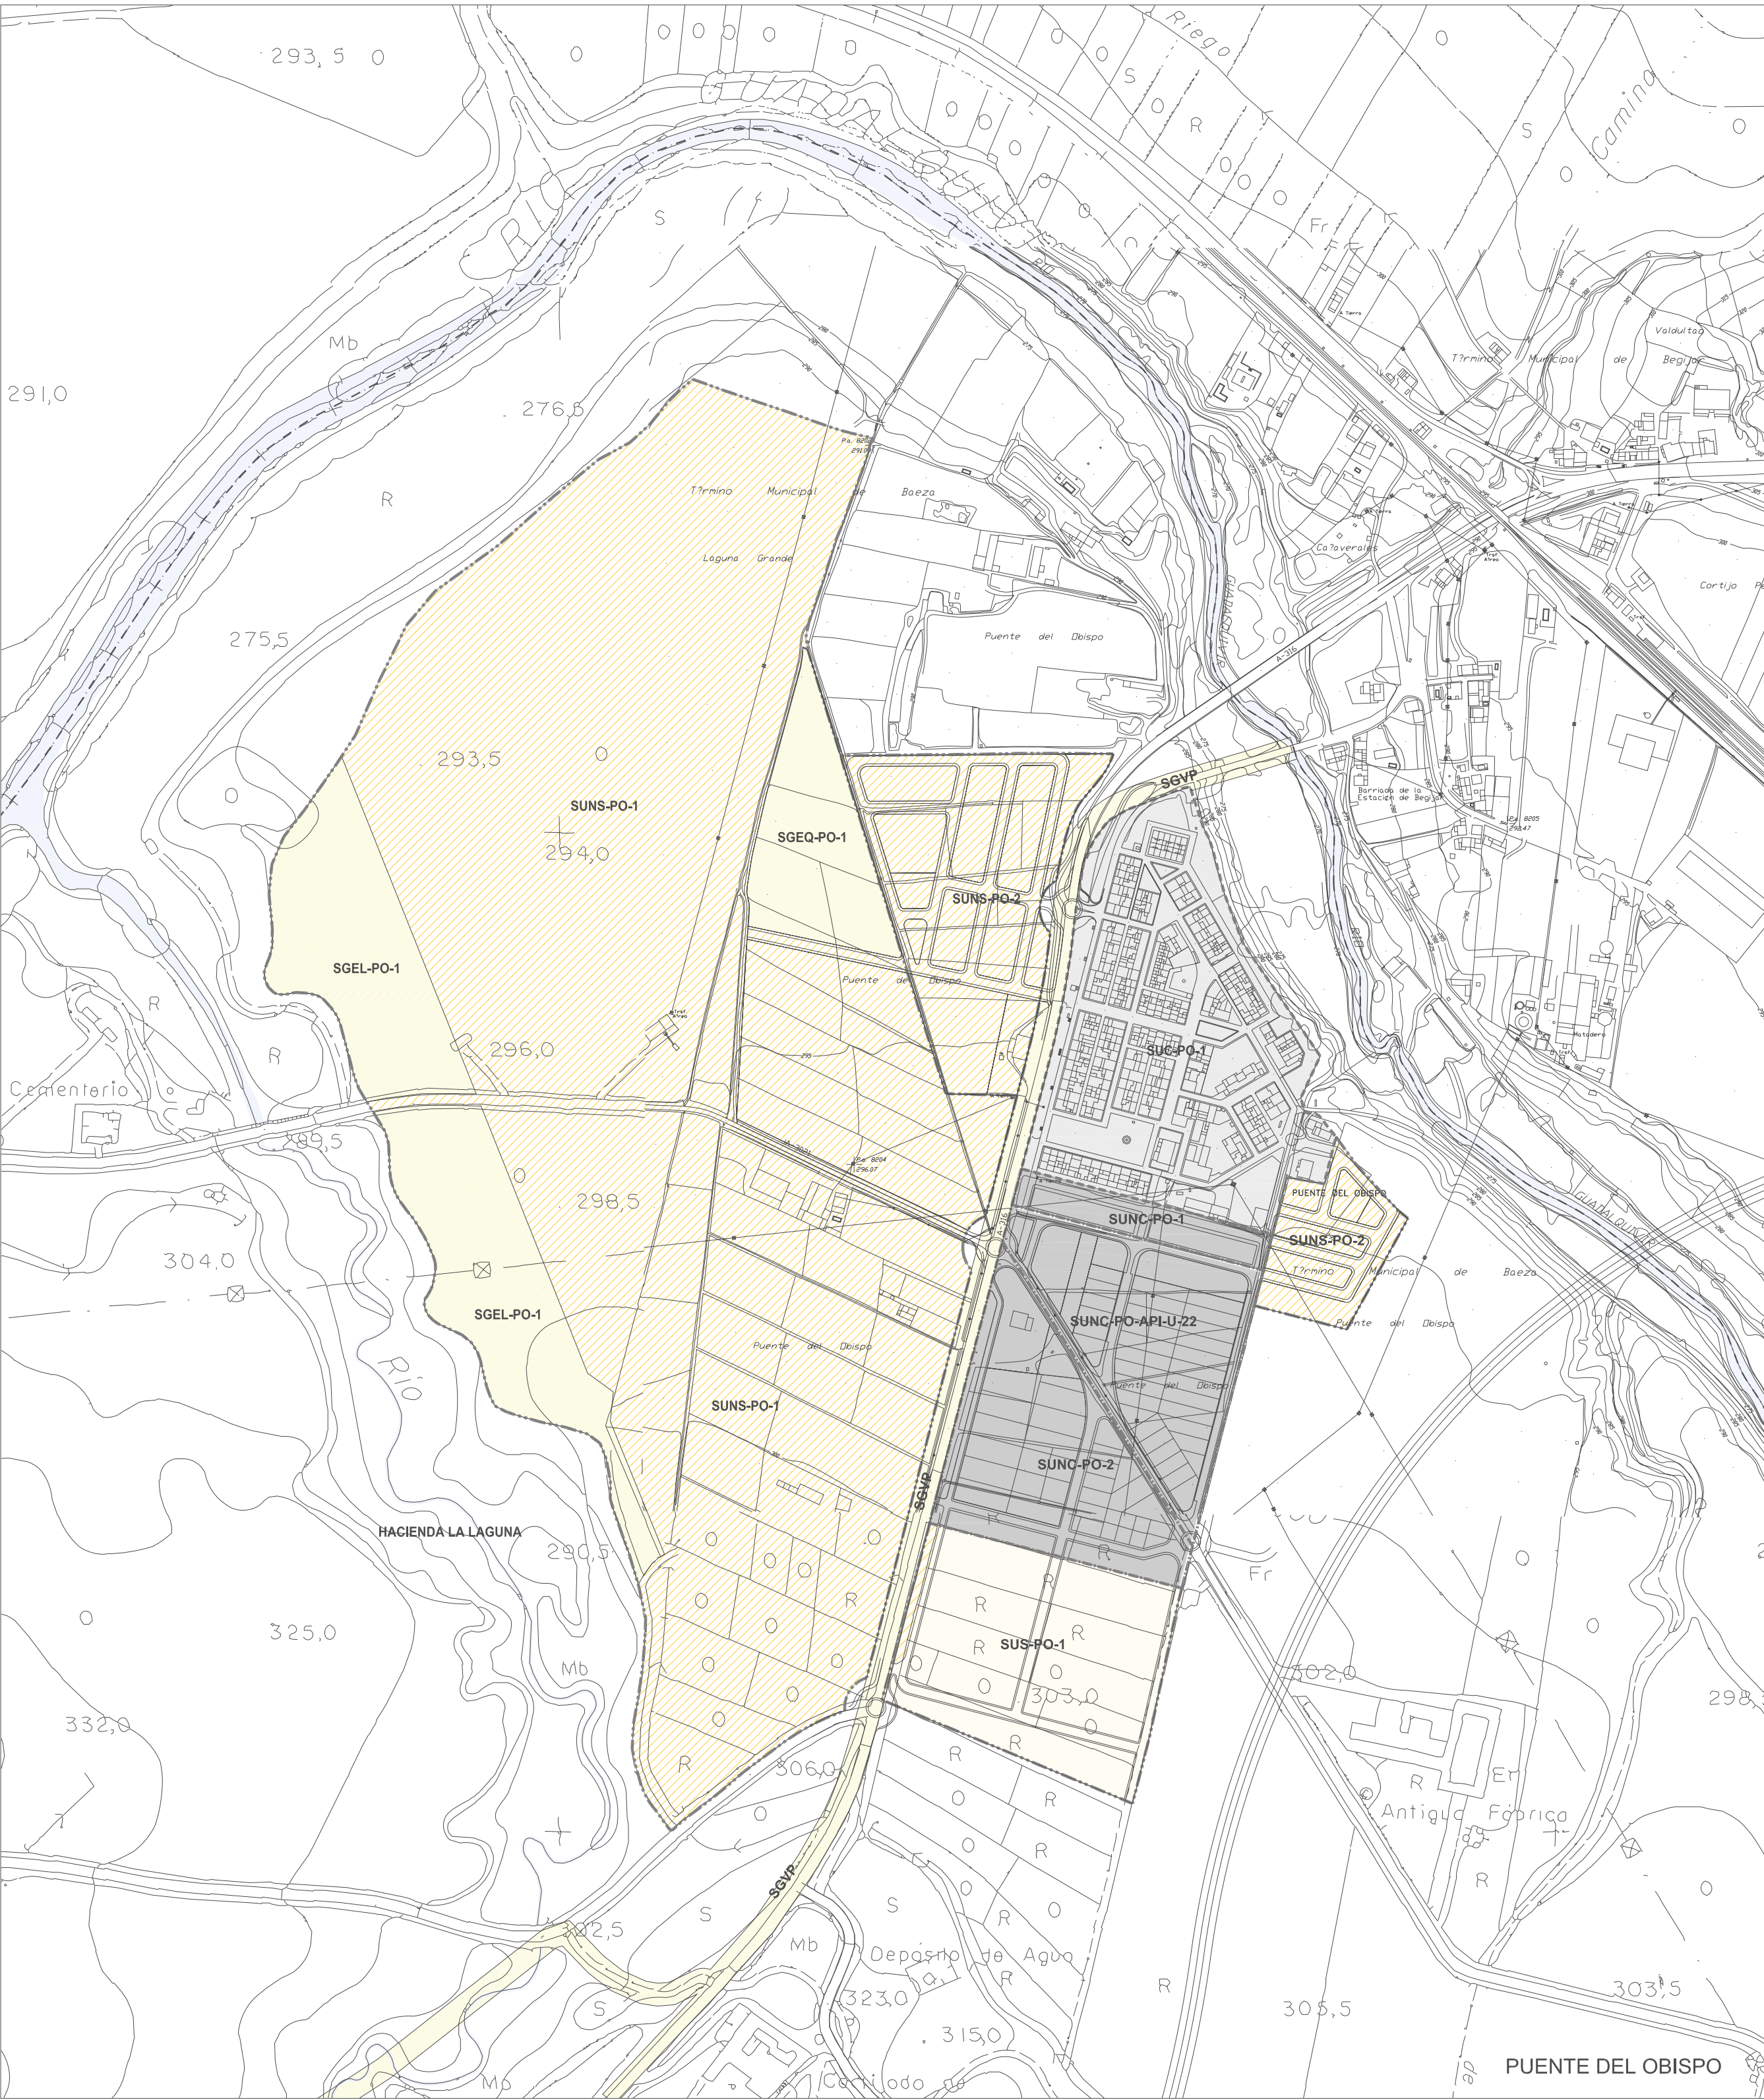

--- LIMITE TÉRMINO MUNICIPAL

CLASIFICACIÓN DEL SUELO

- DELIMITACIÓN DEL SUELO URBANO CONSOLIDADO
- DELIMITACIÓN DEL SUELO URBANO NO CONSOLIDADO
- DELIMITACIÓN DE SECTORES Y ÁREAS DEL SUELO URBANIZABLE

CALIFICACIÓN DEL SUELO

- SUELO URBANO CONSOLIDADO
- SUELO URBANO NO CONSOLIDADO
- SUELO URBANIZABLE ORDENADO
- SUELO URBANIZABLE SECTORIZADO
- SUELO URBANIZABLE NO SECTORIZADO
- SISTEMAS GENERALES

IDENTIFICACIÓN Y TIPO DE ACTUACIONES

SUS / BA - 3		ORDINAL DE IDENTIFICACIÓN
TIPO DE ACTUACIÓN		
SUC : SECTOR DE SUELO URBANO CONSOLIDADO	SGEL : SISTEMA GENERAL DE ESPACIOS LIBRES	BA : BAEZA
SUNC : SECTOR DE SUELO URBANO NO CONSOLIDADO	SGEQ : SISTEMA GENERAL DE EQUIPAMIENTOS	LY : LA YEDRA
SUO : SECTOR DE SUELO URBANIZABLE ORDENADO	D : Deportivo	LE : LAS ESCUELAS
SUS : SECTOR DE SUELO URBANIZABLE SECTORIZADO	E : Educativo	PO : PUENTE DEL OBISPO
SUNS : SECTOR DE SUELO URBANIZABLE NO SECTORIZADO	S : SPS	PE : PARQUE EMPRESARIAL
UE : UNIDAD DE EJECUCIÓN	SGCM : SISTEMA GENERAL DE COMUNICACIONES	
	SGMF : SISTEMA GENERAL DEFENSA-SEGURIDAD	
	SGV : SISTEMA GENERAL VIARIO	

01.3 ESTUDIO IMPACTO AMBIENTAL. ORDENACIÓN URBANA.

ORD-URB
Escala 1:5.000

Núcleos Urbanos Puente del Obispo-Las Escuelas-Parque Empresarial

Baeza

PLAN GENERAL DE ORDENACIÓN URBANÍSTICA
AYUNTAMIENTO DE BAEZA. CONSEJERÍA DE OBRAS PÚBLICAS Y VIVIENDA. MARZO 2011