
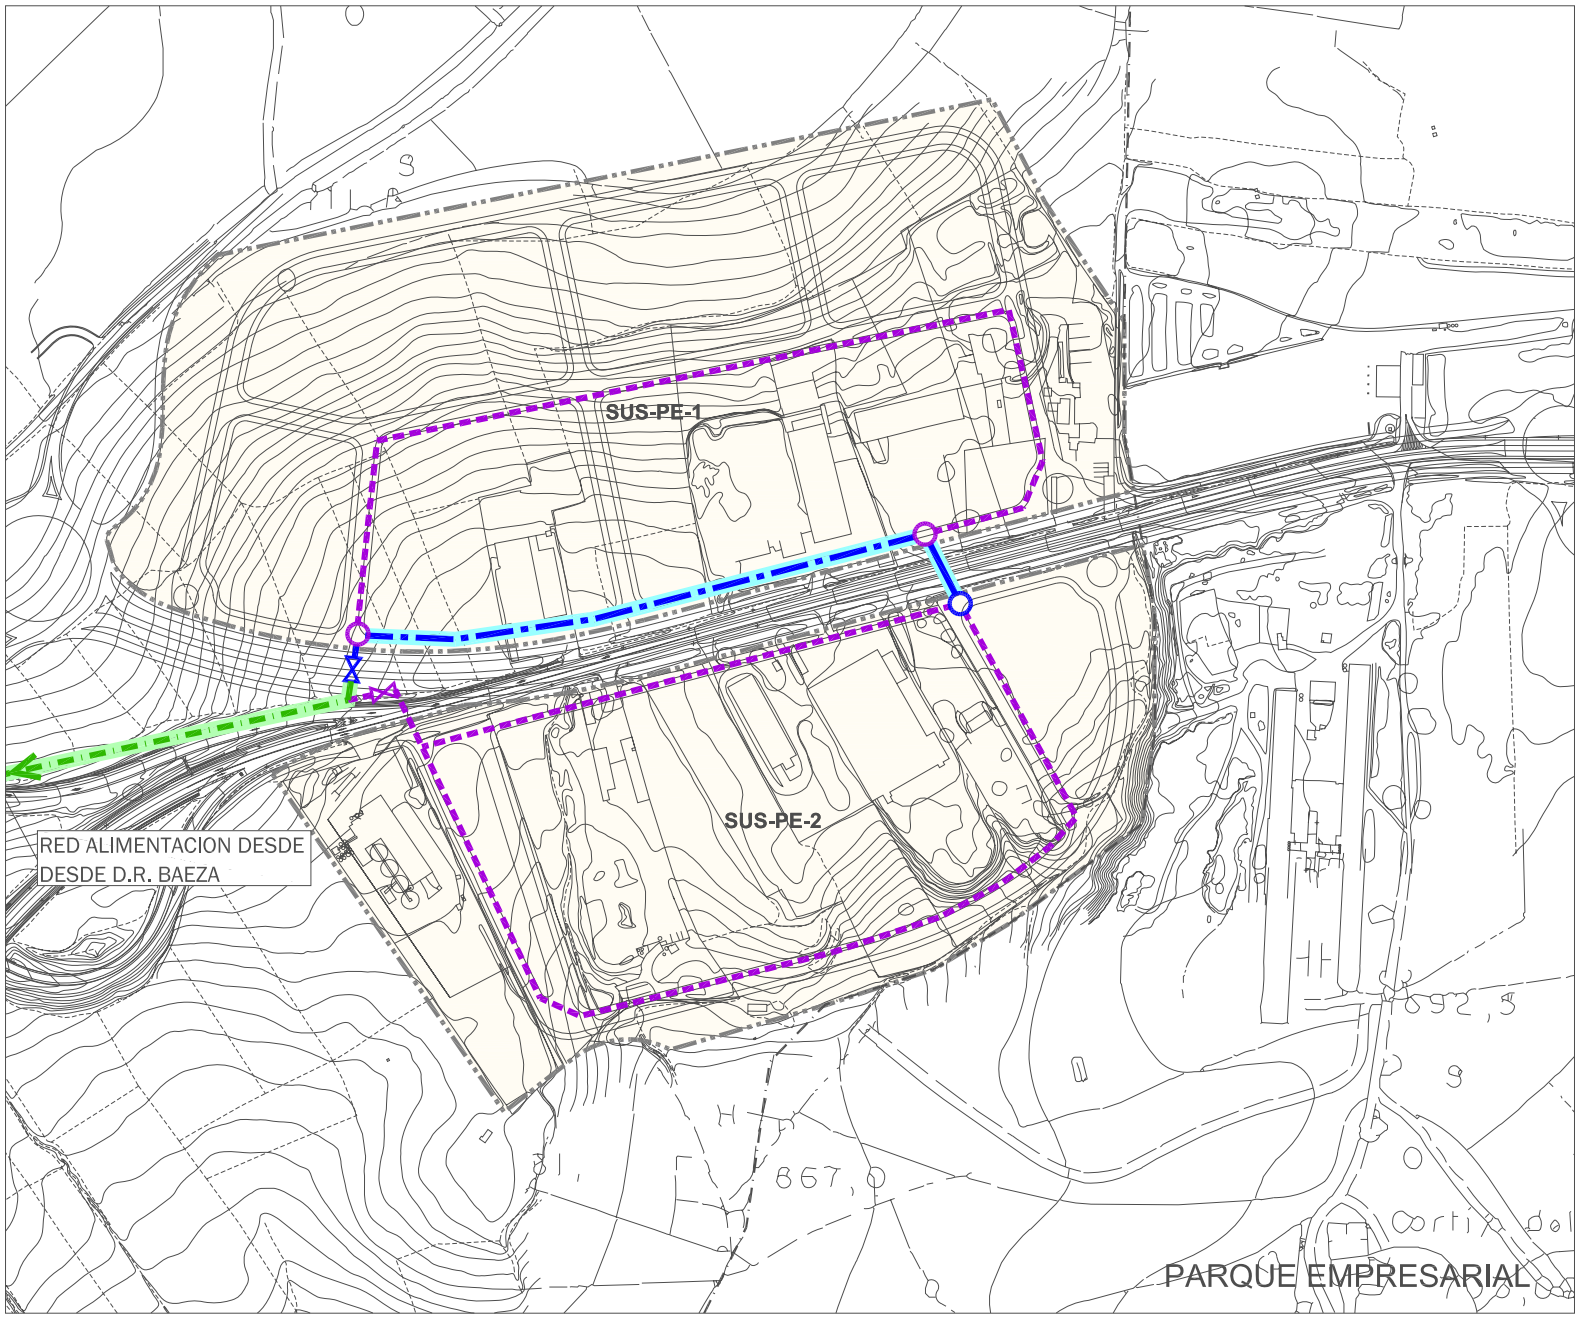


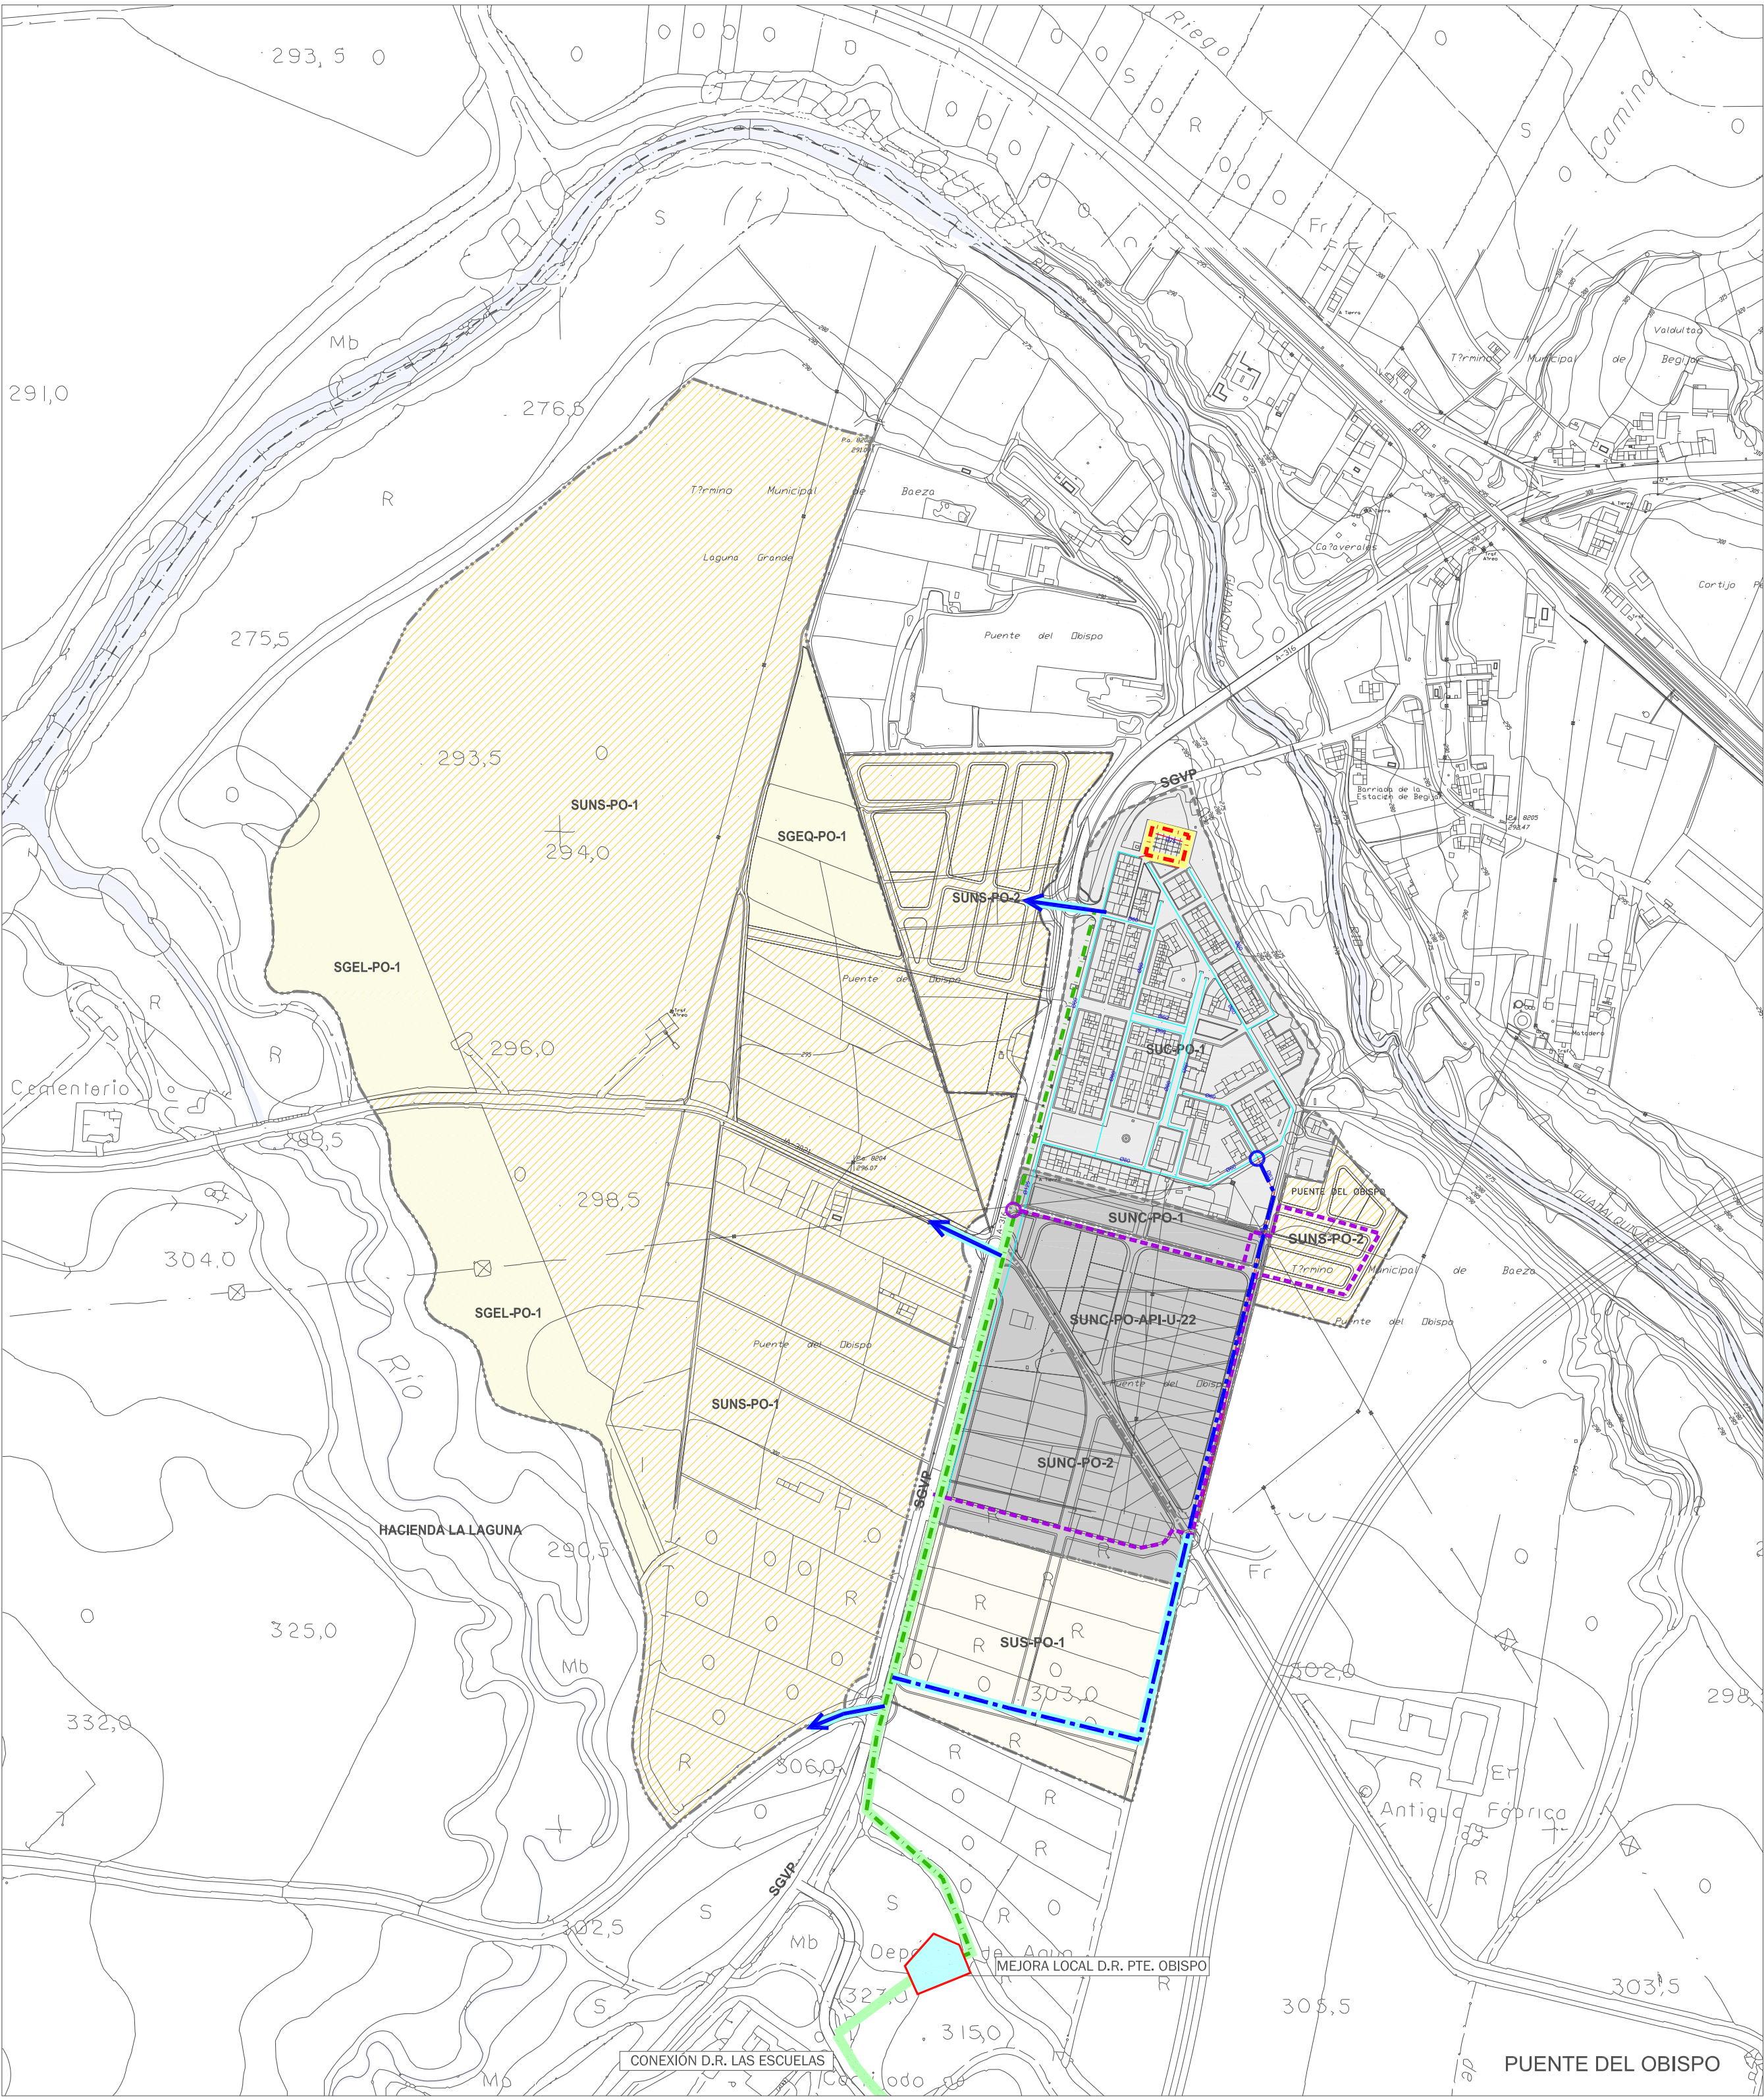

--- LÍMITE TÉRMINO MUNICIPAL

CLASIFICACIÓN DEL SUELO

- DELIMITACIÓN DEL SUELO URBANO CONSOLIDADO
- - - DELIMITACIÓN DEL SUELO URBANO NO CONSOLIDADO
- DELIMITACIÓN DE SECTORES Y ÁREAS DEL SUELO URBANIZABLE

CALIFICACIÓN DEL SUELO

- SUELO URBANO CONSOLIDADO
- SUELO URBANO NO CONSOLIDADO
- SUELO URBANIZABLE ORDENADO
- SUELO URBANIZABLE SECTORIZADO
- SUELO URBANIZABLE NO SECTORIZADO
- SISTEMAS GENERALES

IDENTIFICACIÓN Y TIPO DE ACTUACIONES


- SUS / BA - 3
- ORDINAL DE IDENTIFICACIÓN
- BA : BAEZA
LY : LA YEDRA
LE : LAS ESCUELAS
PO : PUENTE DEL OBISPO
PE : PARQUE EMPRESARIAL
- TIPO DE ACTUACIÓN
- SUC : SECTOR DE SUELO URBANO CONSOLIDADO
SUNC : SECTOR DE SUELO URBANO NO CONSOLIDADO
SUO : SECTOR DE SUELO URBANIZABLE ORDENADO
SUS : SECTOR DE SUELO URBANIZABLE SECTORIZADO
SUNS : SECTOR DE SUELO URBANIZABLE NO SECTORIZADO
UE : UNIDAD DE EJECUCIÓN
- SGEL : SISTEMA GENERAL DE ESPACIOS LIBRES
SGEQ : SISTEMA GENERAL DE EQUIPAMENTOS
D : Deportivo
E : Educativo
S : SIPS
- SGCM : SISTEMA GENERAL DE COMUNICACIONES
SGMF : SISTEMA GENERAL DEFENSA-SEGURIDAD
SGV : SISTEMA GENERAL VIARIO

ABASTECIMIENTO DE AGUA POTABLE

- RED EXISTENTE
- REDES SECUNDARIAS DE DISTRIBUCIÓN

ACTUACIONES PROPUESTAS

- NUEVA RED DE ALIMENTACION DESDE D.R.
- ARTERIAS PRINCIPALES DE DISTRIBUCION
- MALLAS DE DISTRIBUCION SECUNDARIA
- MEJORA Y AMPLIACION DE D.R. EXISTENTE
- ACTUACIONES DE REFUERZO INTERIOR

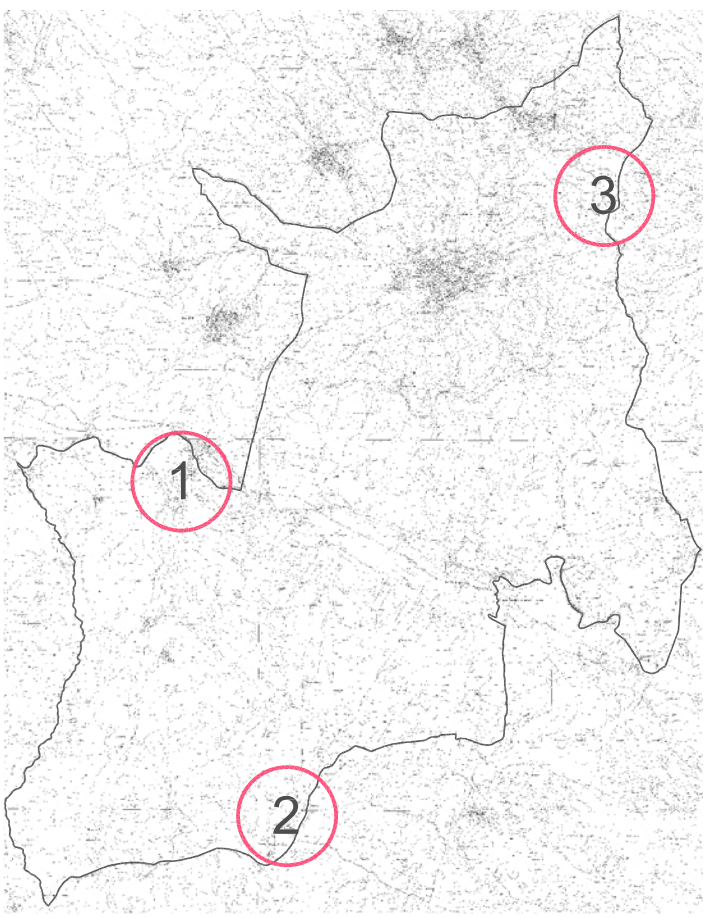

09.3 ORDENACIÓN URBANA. ABASTECIMIENTO AGUA POTABLE

ORD-URB
Escala 1:5.000

Núcleos Urbanos Puente del Obispo-Las Escuelas-Parque Empresarial

Baeza PUENTE DEL OBISPO-LAS ESCUELAS
PARQUE EMPRESARIAL

PLAN GENERAL DE ORDENACIÓN URBANÍSTICA

AYUNTAMIENTO DE BAEZA. CONSEJERÍA DE OBRAS PÚBLICAS Y VIVIENDA. MARZO 2011