
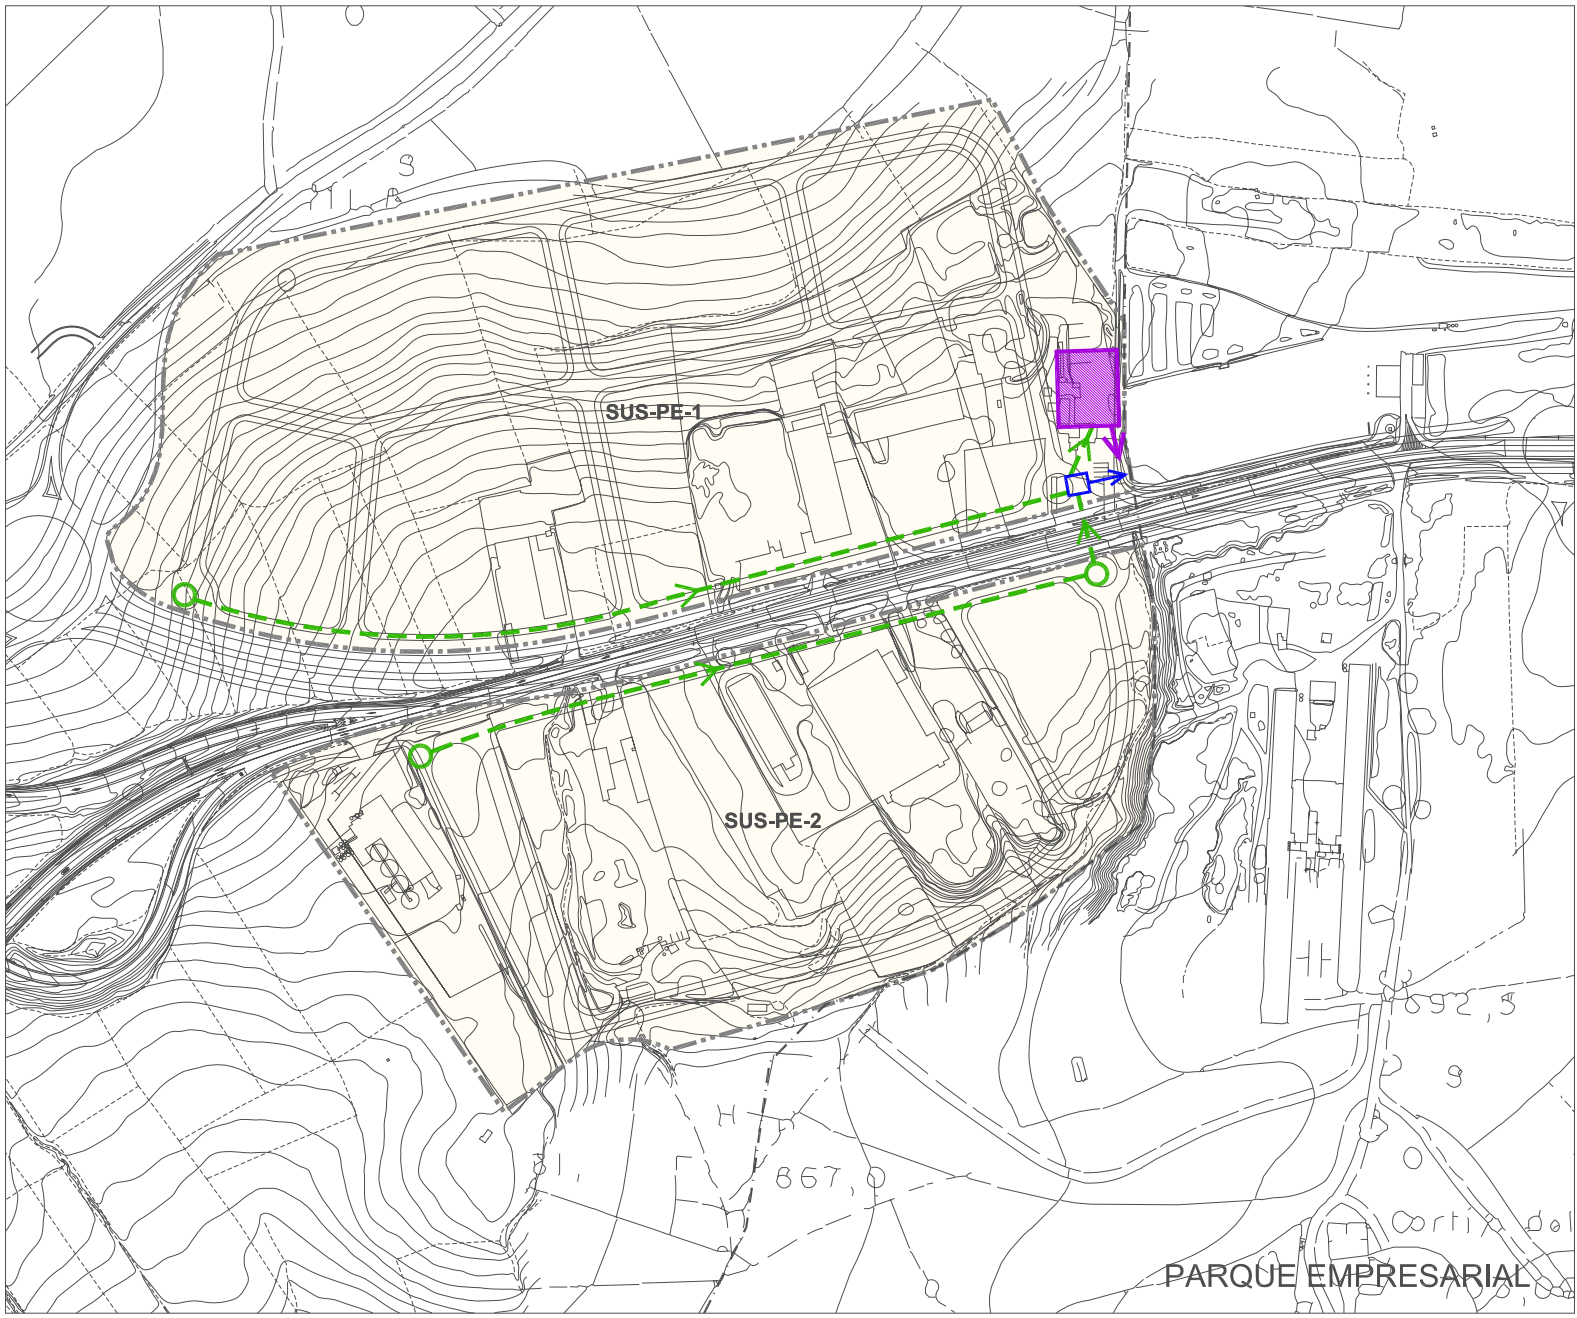
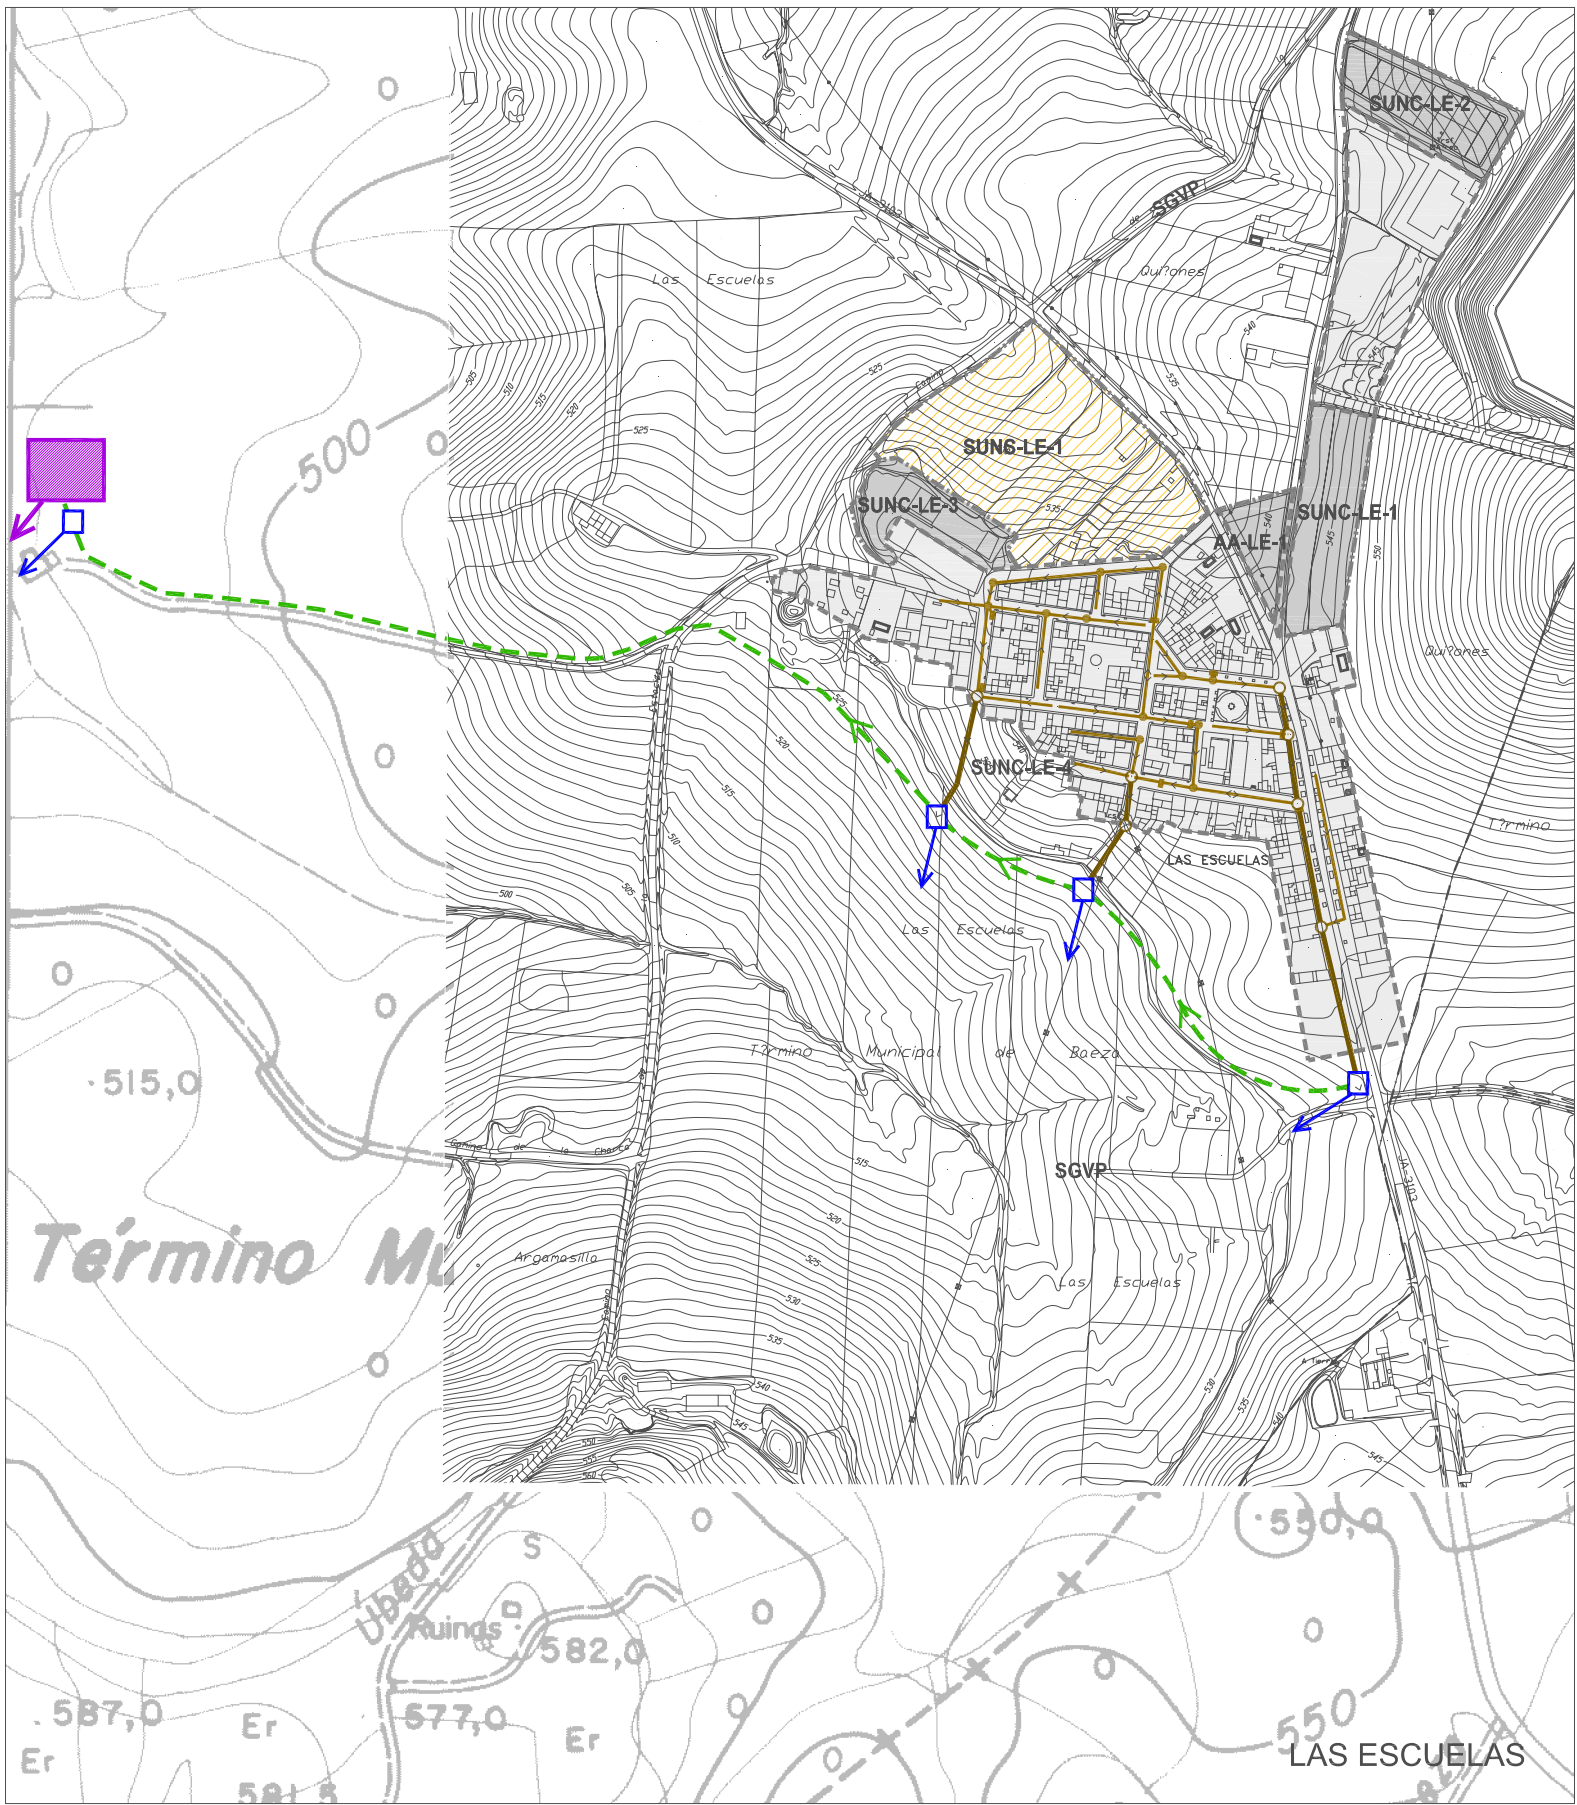


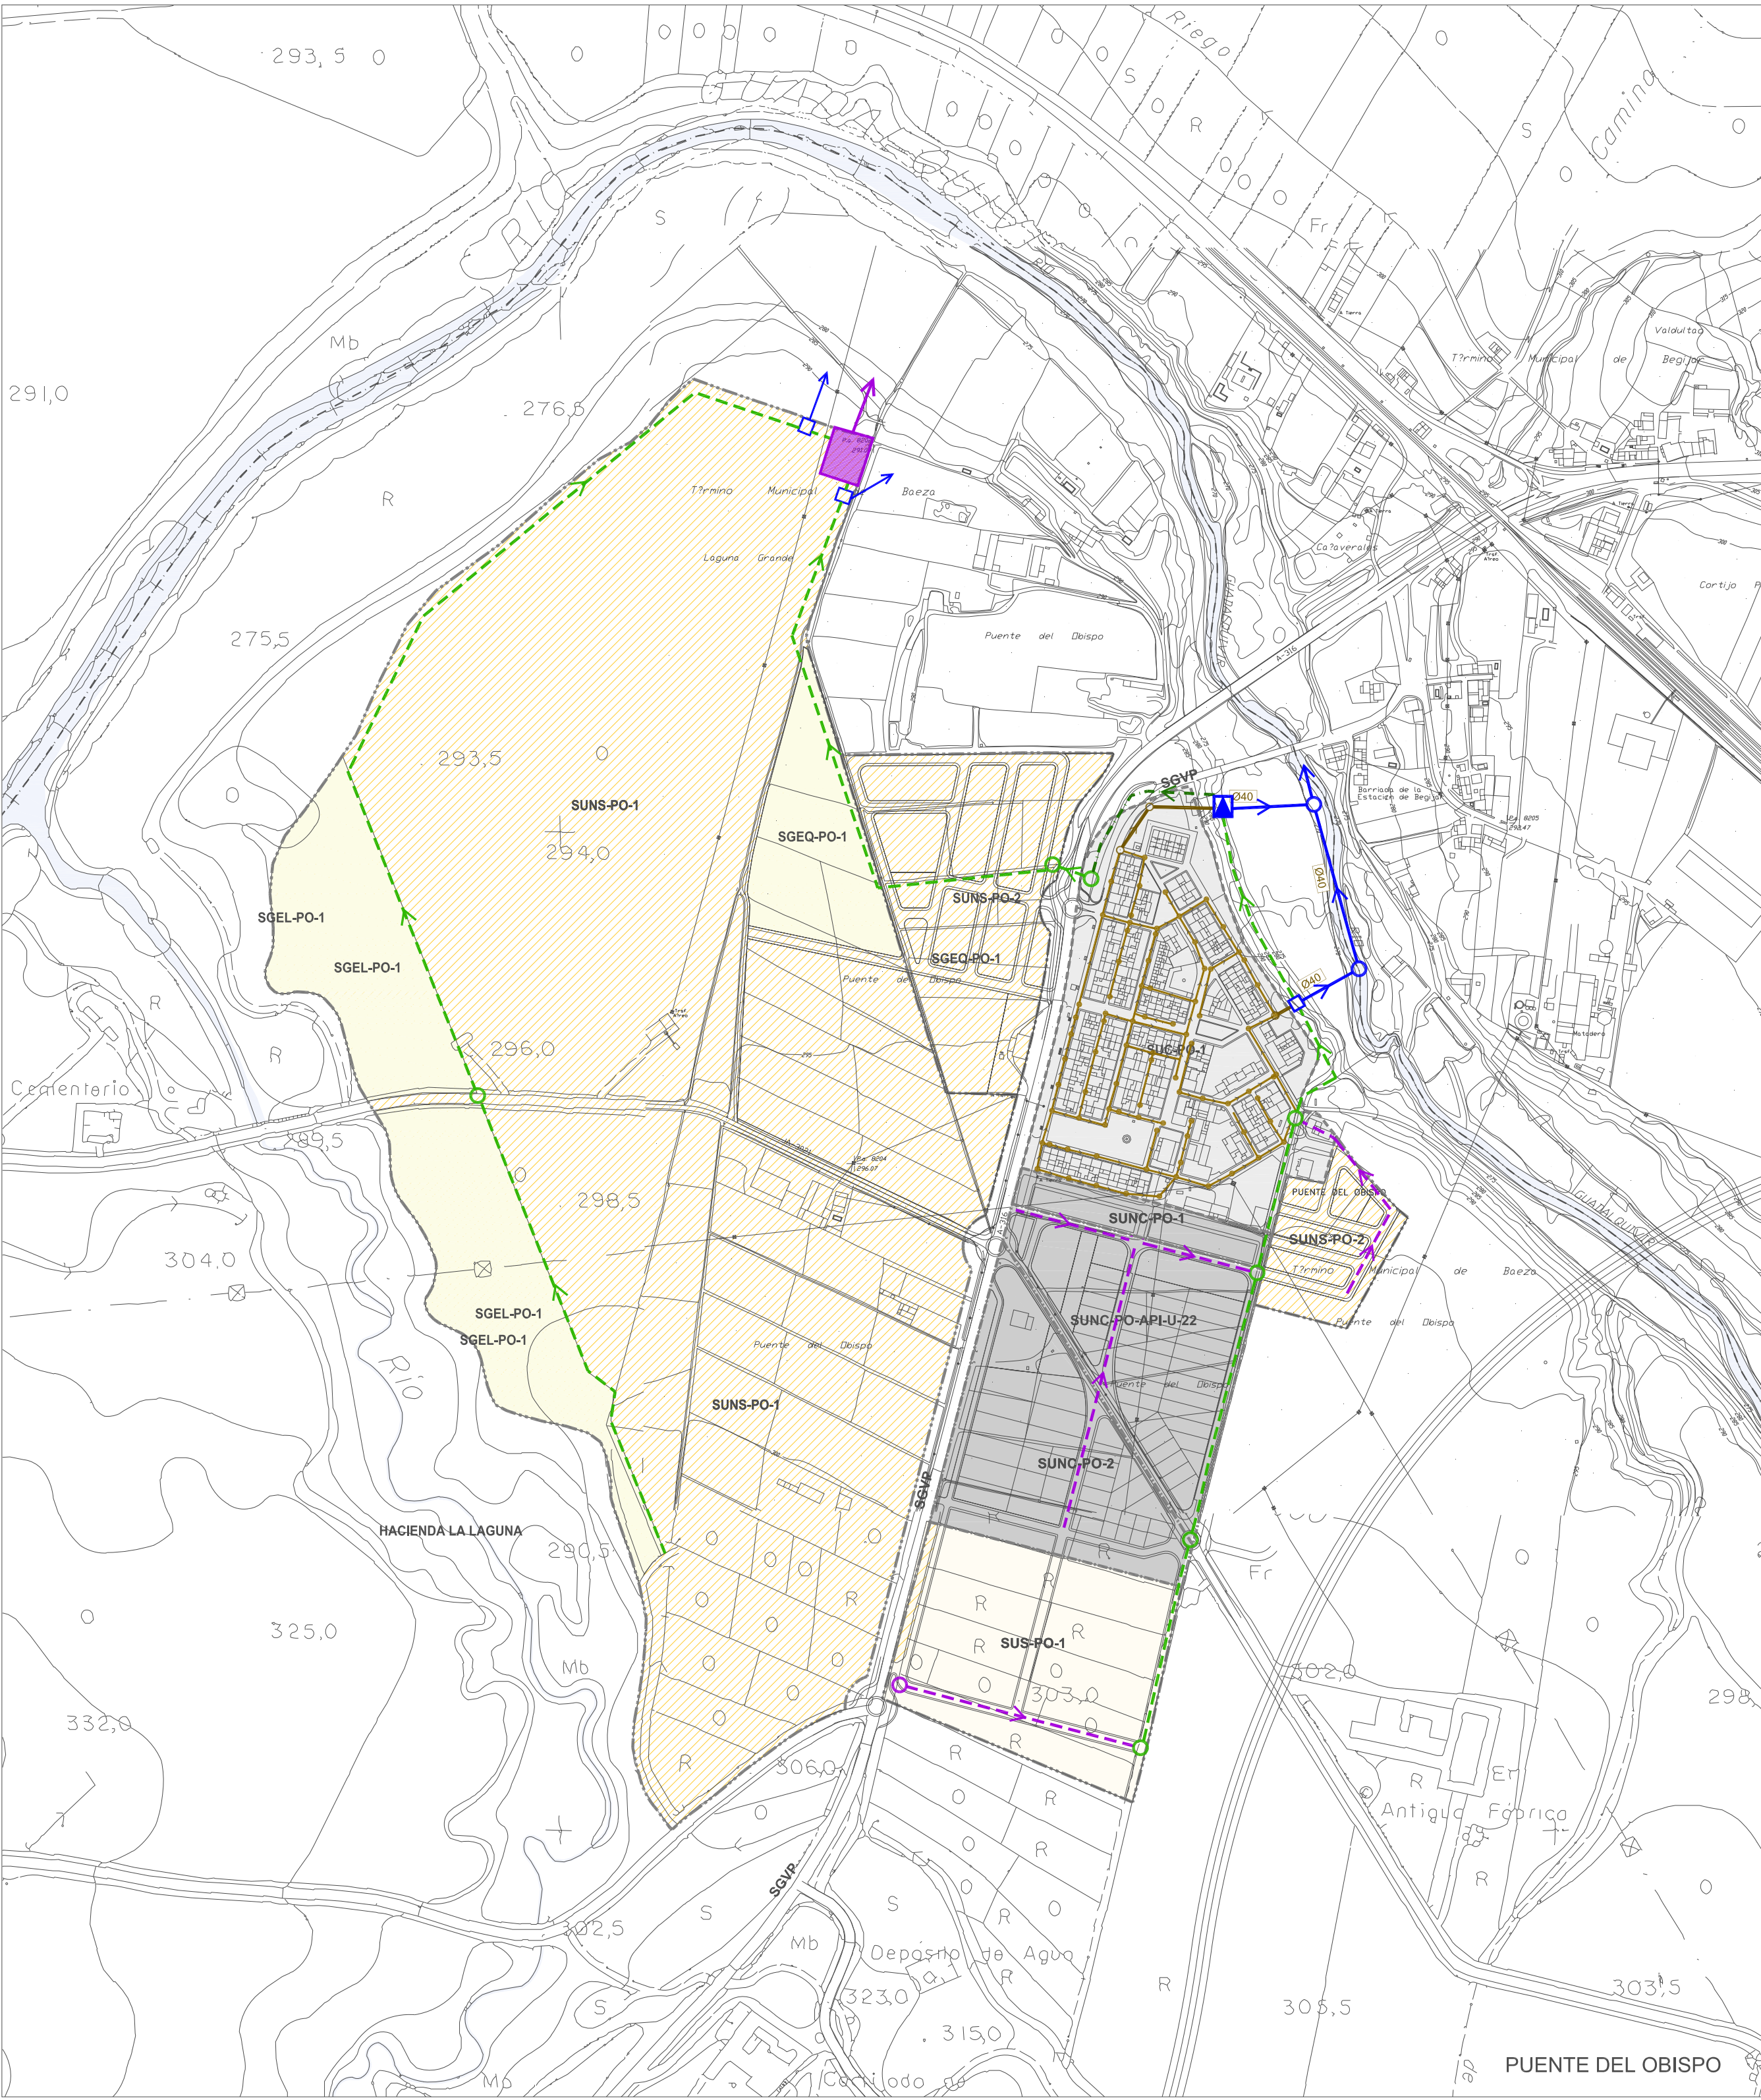

--- LÍMITE TÉRMINO MUNICIPAL

CLASIFICACIÓN DEL SUELO

— DELIMITACIÓN DEL SUELO URBANO CONSOLIDADO

--- DELIMITACIÓN DEL SUELO URBANO NO CONSOLIDADO

— DELIMITACIÓN DE SECTORES Y ÁREAS DEL SUELO URBANIZABLE

CALIFICACIÓN DEL SUELO

SUELO URBANIZABLE ORDENADO

SUELO URBANIZABLE SECTORIZADO

SUELO URBANO NO CONSOLIDADO

SUELO URBANO CONSOLIDADO

SISTEMAS GENERALES

SUELO URBANIZABLE NO SECTORIZADO

IDENTIFICACIÓN Y TIPO DE ACTUACIONES

SUS / BA - 3

ORDINAL DE IDENTIFICACIÓN

BA : BAEZA

LY : LA YEDRA

LE : LAS ESCUELAS

PO : PUENTE DEL OBISPO

PE : PARQUE EMPRESARIAL

TIPO DE ACTUACIÓN

SUC : SECTOR DE SUELO URBANO CONSOLIDADO

SUNC : SECTOR DE SUELO URBANO NO CONSOLIDADO

SUO : SECTOR DE SUELO URBANIZABLE ORDENADO

SUS : SECTOR DE SUELO URBANIZABLE SECTORIZADO

SUnS : SECTOR DE SUELO URBANIZABLE NO SECTORIZADO

API : ÁREA DE PLANEAMIENTO INCORPORADO

UE : UNIDAD DE EJECUCIÓN

SGEL : SISTEMA GENERAL DE ESPACIOS LIBRES

SGEQ : SISTEMA GENERAL DE EQUIPAMIENTOS

SGCM : SISTEMA GENERAL DE COMUNICACIONES

SGV : SISTEMA GENERAL VIARIO

SANEAMIENTO Y DEPURACIÓN

RED EXISTENTE / PREVISTA

COLECTORES PRINCIPALES NÚCLEO URBANO

COLECTORES SECUNDARIOS NÚCLEO URBANO

ACTUACIONES PROPUESTAS

ACTUACIONES DE REFUERZO INTERIOR

PARCELA EDAR TIPO SEMI-PREFABRICADA

COLECTOR DE AGRUPACION DE VERTIDOS PROPUESTO

ALVIADERO Y COLECTOR DE AGUAS PLUVIALES

RED DE IMPULSION PROPUESTA

10.3 ORDENACIÓN URBANA. RED DE SANEAMIENTO

ORD-URB Escala 1:5.000

Núcleos Urbanos Puente del Obispo-Las Escuelas-Parque Empresarial

Baeza PUENTE DEL OBISPO-LAS ESCUELAS PARQUE EMPRESARIAL

PLAN GENERAL DE ORDENACIÓN URBANÍSTICA

AYUNTAMIENTO DE BAEZA. CONSEJERÍA DE OBRAS PÚBLICAS Y VIVIENDA. MARZO 2011

