
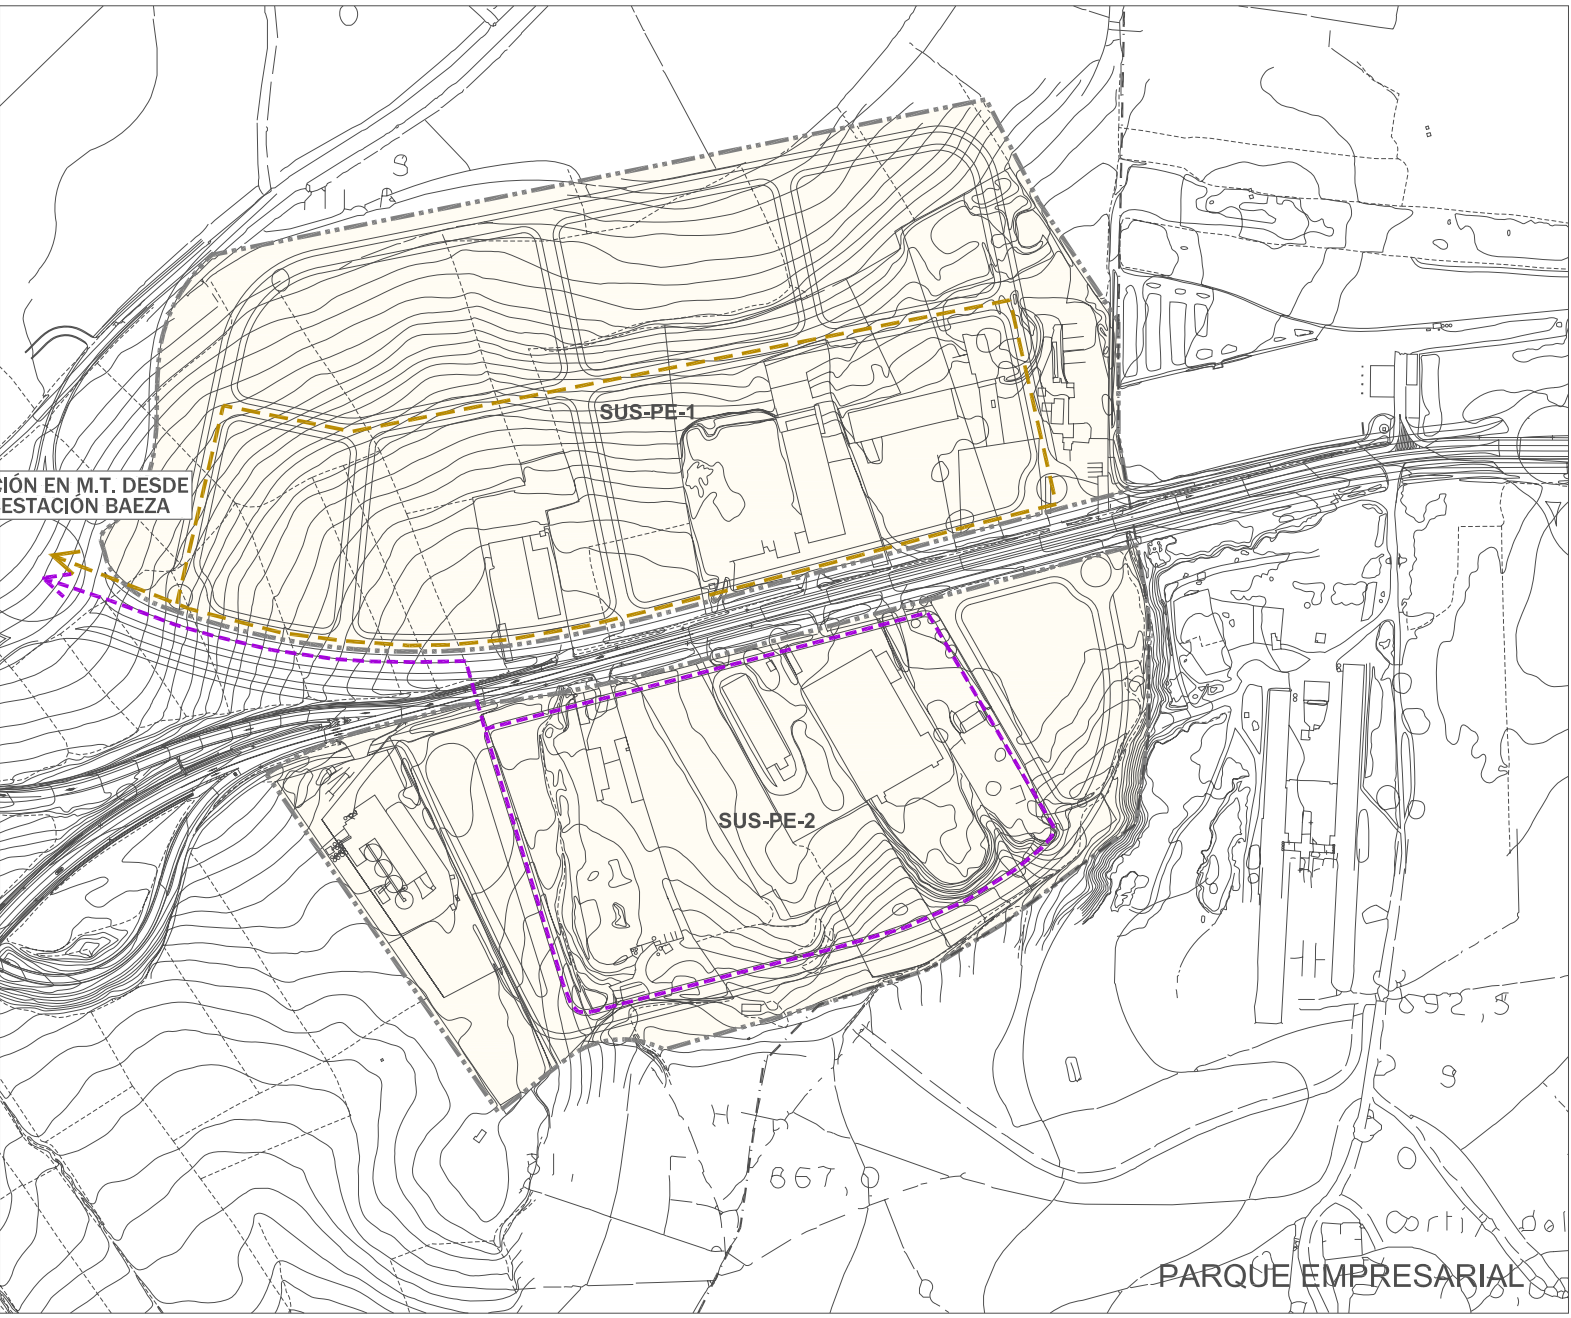
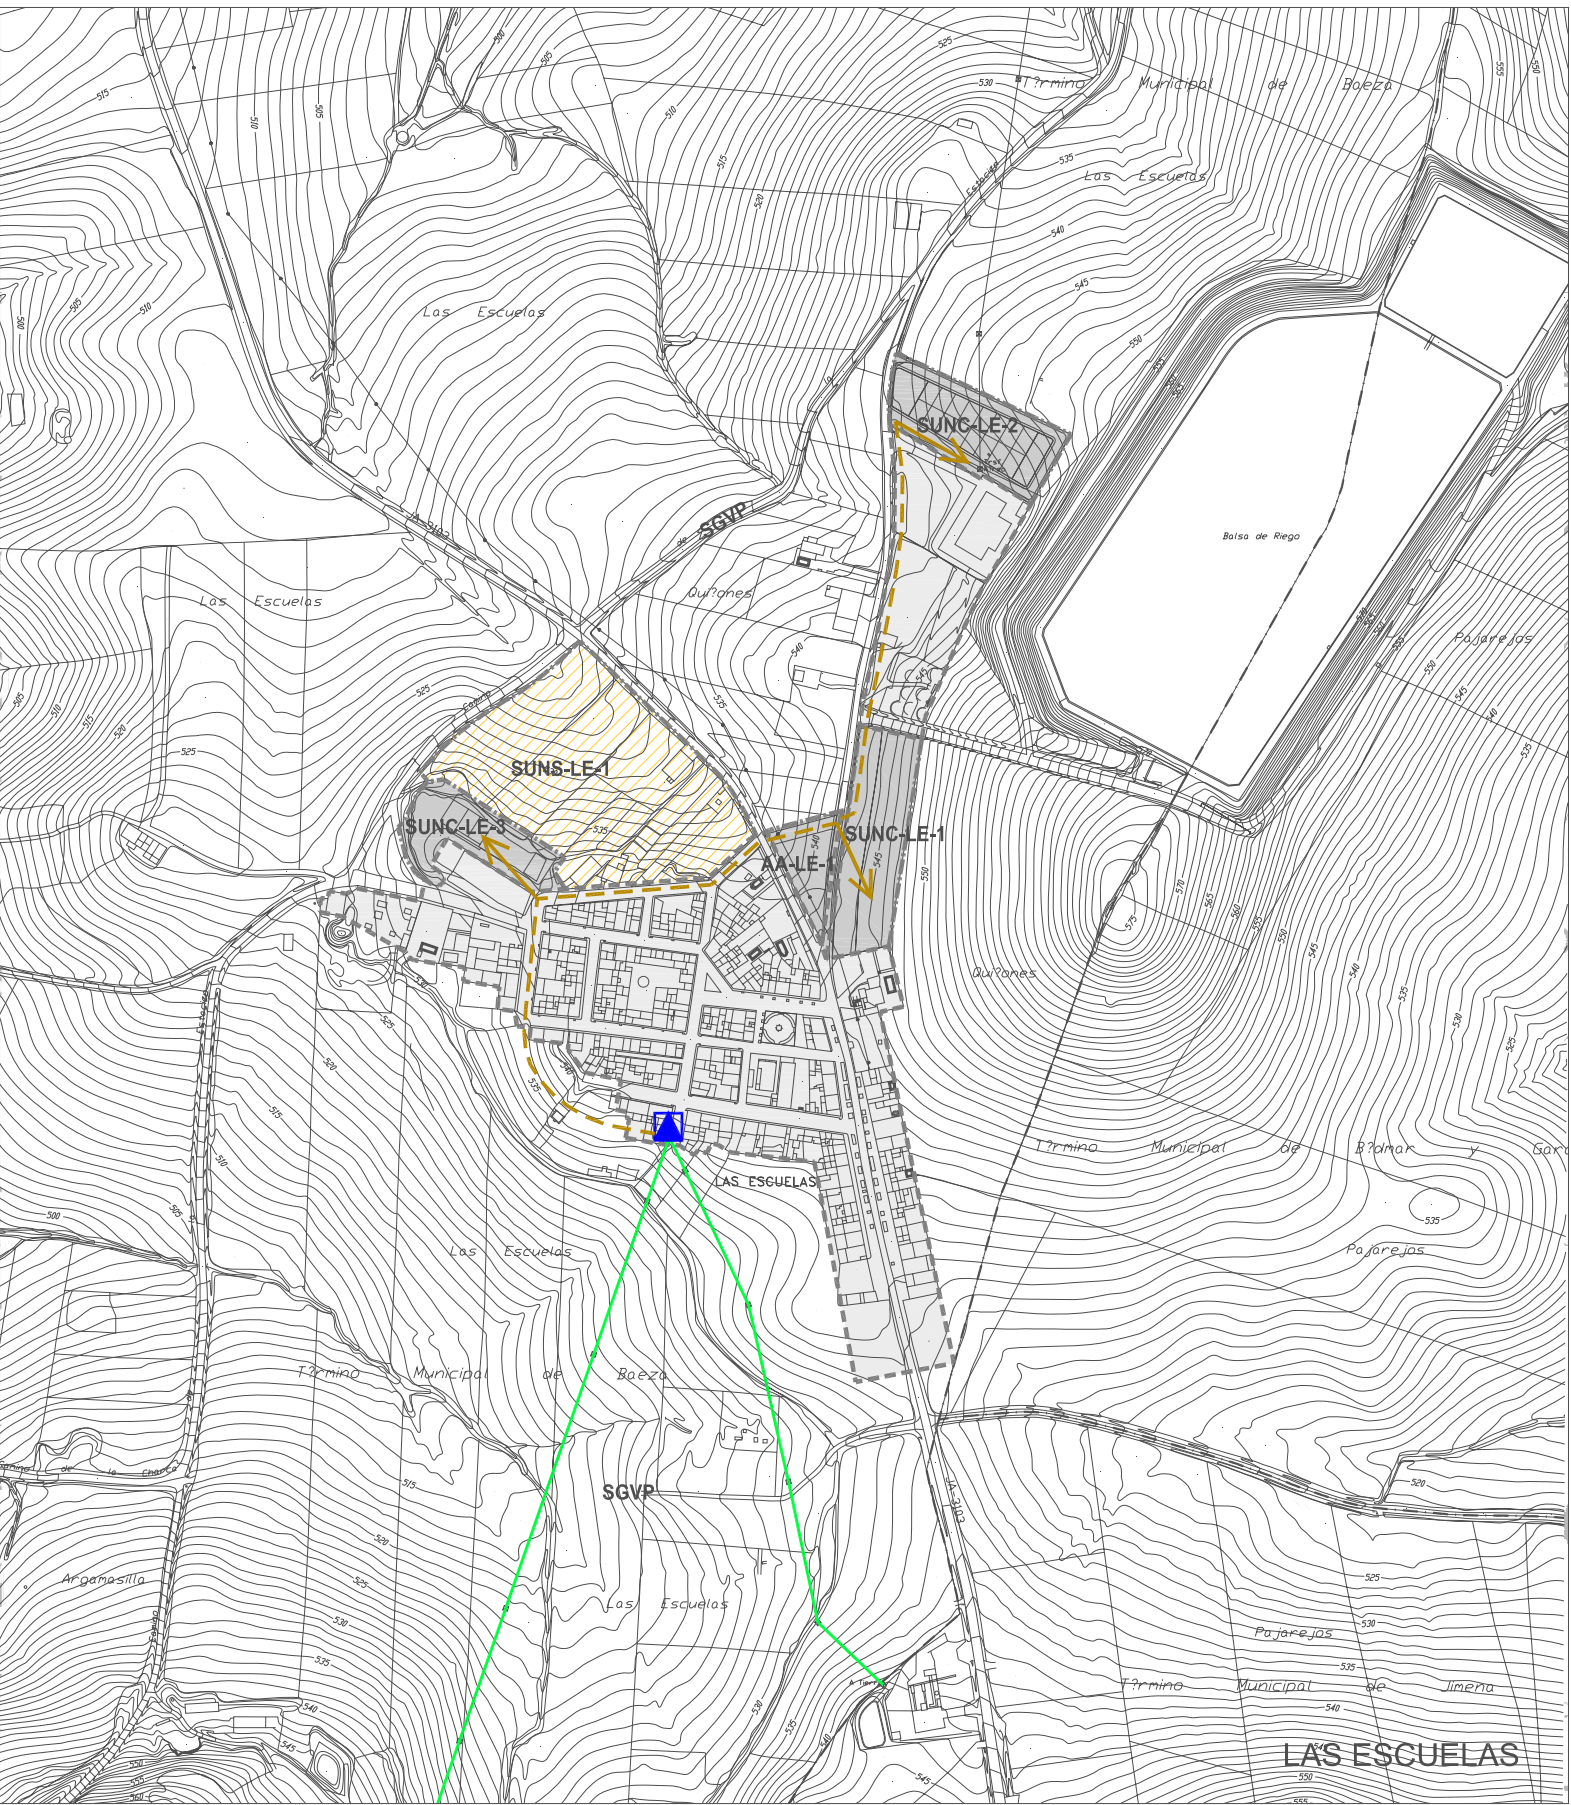


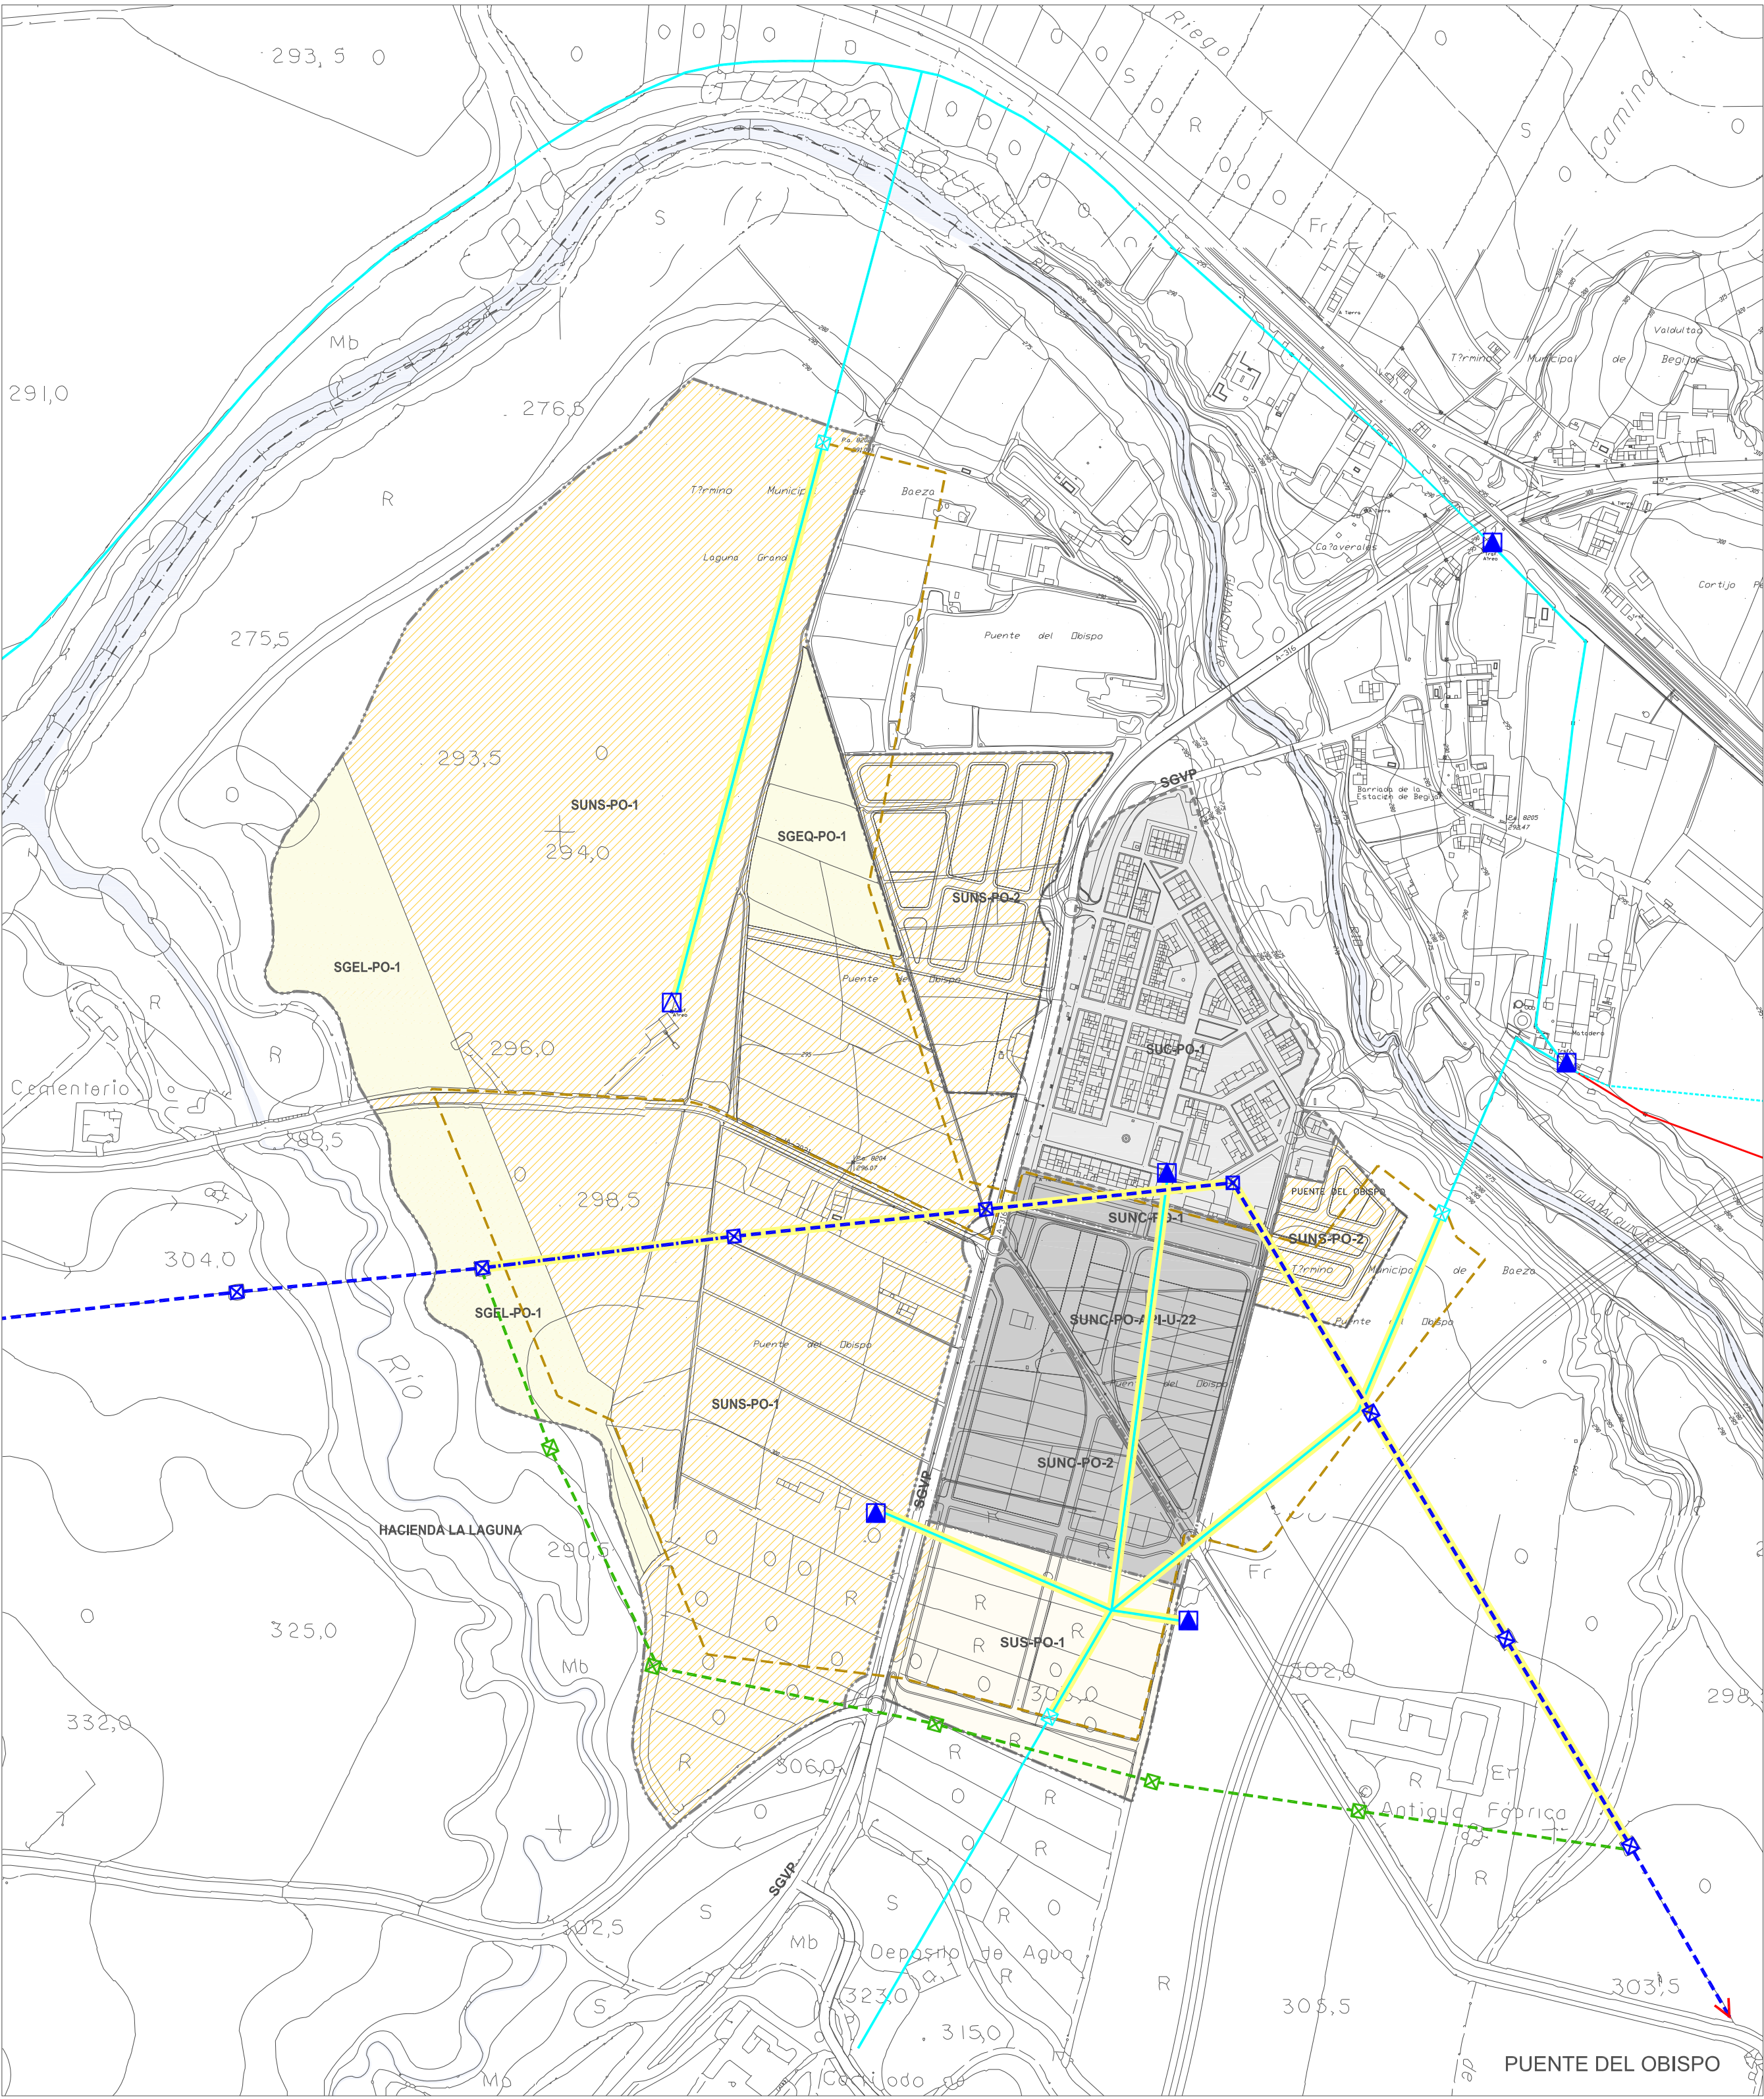

--- LÍMITE TÉRMINO MUNICIPAL

CLASIFICACIÓN DEL SUELO

- DELIMITACIÓN DEL SUELO URBANO CONSOLIDADO
- DELIMITACIÓN DEL SUELO URBANO NO CONSOLIDADO
- DELIMITACIÓN DE SECTORES Y ÁREAS DEL SUELO URBANIZABLE

CALIFICACIÓN DEL SUELO

- SUELO URBANO CONSOLIDADO
- SUELO URBANO NO CONSOLIDADO
- SUELO URBANIZABLE ORDENADO
- SUELO URBANIZABLE SECTORIZADO
- SUELO URBANIZABLE NO SECTORIZADO
- SISTEMAS GENERALES

IDENTIFICACIÓN Y TIPO DE ACTUACIONES

SUS / BA - 3		ORDINAL DE IDENTIFICACIÓN
TIPO DE ACTUACIÓN		
SUC : SECTOR DE SUELO URBANO CONSOLIDADO	SGEL : SISTEMA GENERAL DE ESPACIOS LIBRES	BA : BAEZA
SUNC : SECTOR DE SUELO URBANO NO CONSOLIDADO	SGEQ : SISTEMA GENERAL DE EQUIPAMIENTOS	LY : LA YEDRA
SUO : SECTOR DE SUELO URBANIZABLE ORDENADO	D : Deportivo	LE : LAS ESCUELAS
SUS : SECTOR DE SUELO URBANIZABLE SECTORIZADO	E : Educativo	PO : PUENTE DEL OBISPO
SUnS : SECTOR DE SUELO URBANIZABLE NO SECTORIZADO	S : SIPS	PE : PARQUE EMPRESARIAL
UE : UNIDAD DE EJECUCIÓN	SGCM : SISTEMA GENERAL DE COMUNICACIONES	
	SGMF : SISTEMA GENERAL DEFENSA-SEGURIDAD	
	SGV : SISTEMA GENERAL VIARIO	

RED EN MEDIA TENSIÓN

- LÍNEAS AÉREAS EN MEDIA TENSIÓN (20/25KV)
- LÍNEA SUBTERRÁNEA EN MEDIA TENSIÓN 25KV
- LÍNEA SUBTERRÁNEA EN MEDIA TENSIÓN 20KV
- LÍNEA SUBTERRÁNEA EN MEDIA TENSIÓN 25KV
- CENTRO DE TRANSFORMACIÓN PROPIEDAD COMPAÑÍA DISTRIBUIDORA
- CENTRO DE TRANSFORMACIÓN PROPIEDAD PARTICULAR
- CENTRO DE TRANSFORMACIÓN "CENTRAL"
- LÍNEA AÉREA ALTA TENSIÓN 132 Kv

ACTUACIONES PROPUESTAS

- LÍNEA AÉREA ALTA TENSIÓN 132 Kv A DESMANTELAR
- DESVÍO PROPUESTO PARA L.A.A.T. 132 Kv
- LÍNEA AÉREA EN MEDIA TENSIÓN A ANULAR
- RED SUBTERRÁNEA EN MEDIA TENSIÓN 18/30 Kv PROPUESTA

