


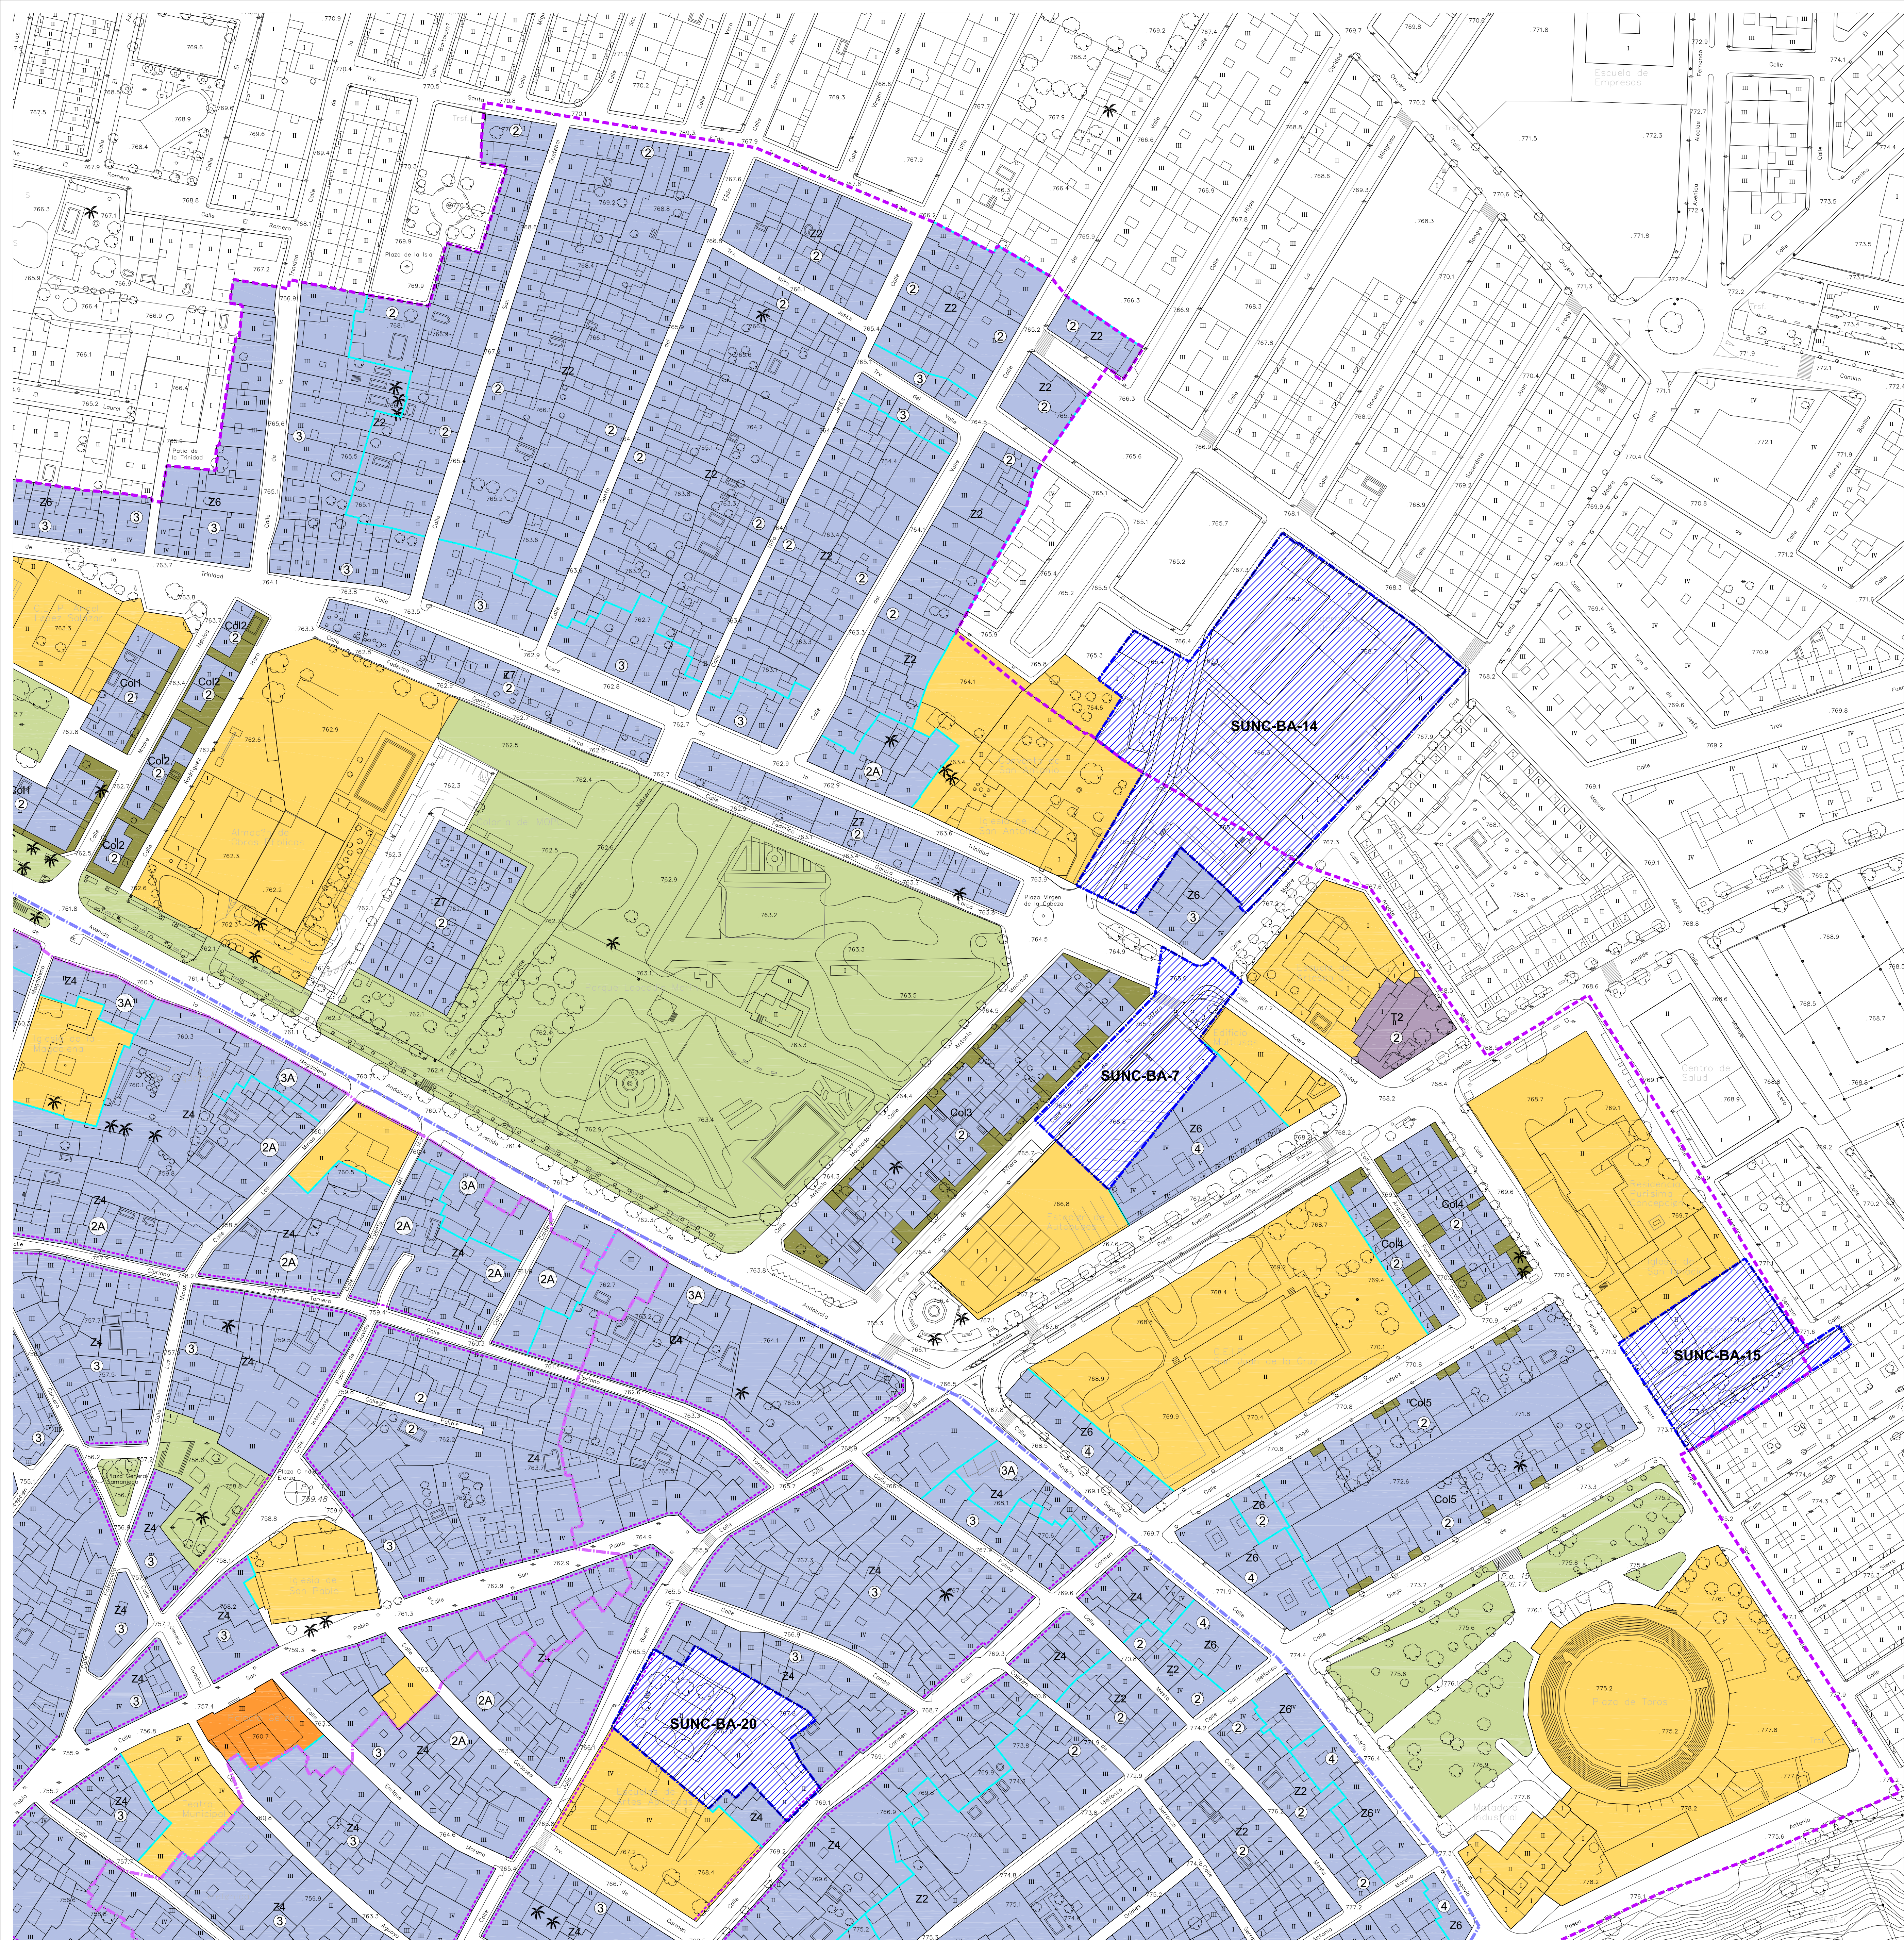

ÁMBITO DEL PLAN ESPECIAL Y CATÁLOGO DEL CENTRO HISTÓRICO DE 1990:

DELIMITACIÓN DEL P.E. Y CATÁLOGO DEL CENTRO HISTÓRICO

LÍMITE DEL CONJUNTO HISTÓRICO DECLARADO (Decreto 650/1966 de 10 de Marzo)

ZONA HISTÓRICO-ARTÍSTICA

ZONA DE RESPETO

USOS PORMENORIZADOS

USO RESIDENCIAL

USO TERCIARIO

EQUIPAMIENTO E INSTALACIONES ESPECIALES

ESPACIOS LIBRES

ESPACIOS LIBRES PRIVADOS

ZONAS DE ORDENANZAS

Z1 - CASCO ANTIGUO

Z2 - BARRIO DEL VICARIO Y DE SAN LÁZARO

Z3 - BARRIO DE EL SALVADOR

Z4 - BARRIO DE SAN FRANCISCO-SAN PABLO-MAGDALENA

Z5 - BARRIO DE BELÉN

Z6 - RESIDENCIAL MIXTO

Z7 - RESIDENCIAL UNIFAMILIAR

Col - UNIFAMILIAR COLONIA

T2 - TERCIARIO TIPO 2

DETERMINACIONES DE FORMA DE LA EDIFICACIÓN

ALINEACIÓN EXTERIOR

ALTURA MÁXIMA

CAMBIO DE ALTURA/CAMBIO DE ORDENANZA

ORDENANZA GRÁFICA

OTRAS DETERMINACIONES

ÁREAS DE INTERVENCIÓN

3	4
1	2

ORDENACIÓN COMPLETA.

ORDENANZAS, ALTURAS Y ORDENANZAS GRÁFICAS EN EL ÁMBITO DEL PLAN ESPECIAL DEL CENTRO HISTÓRICO.

06.4

ORD-URB

Escala 1:1.000

Núcleo Urbano Baeza.

Baeza

PLAN GENERAL DE ORDENACIÓN URBANÍSTICA

AYUNTAMIENTO DE BAEZA. CONSEJERÍA DE OBRAS PÚBLICAS Y VIVIENDA. MAYO 2010