


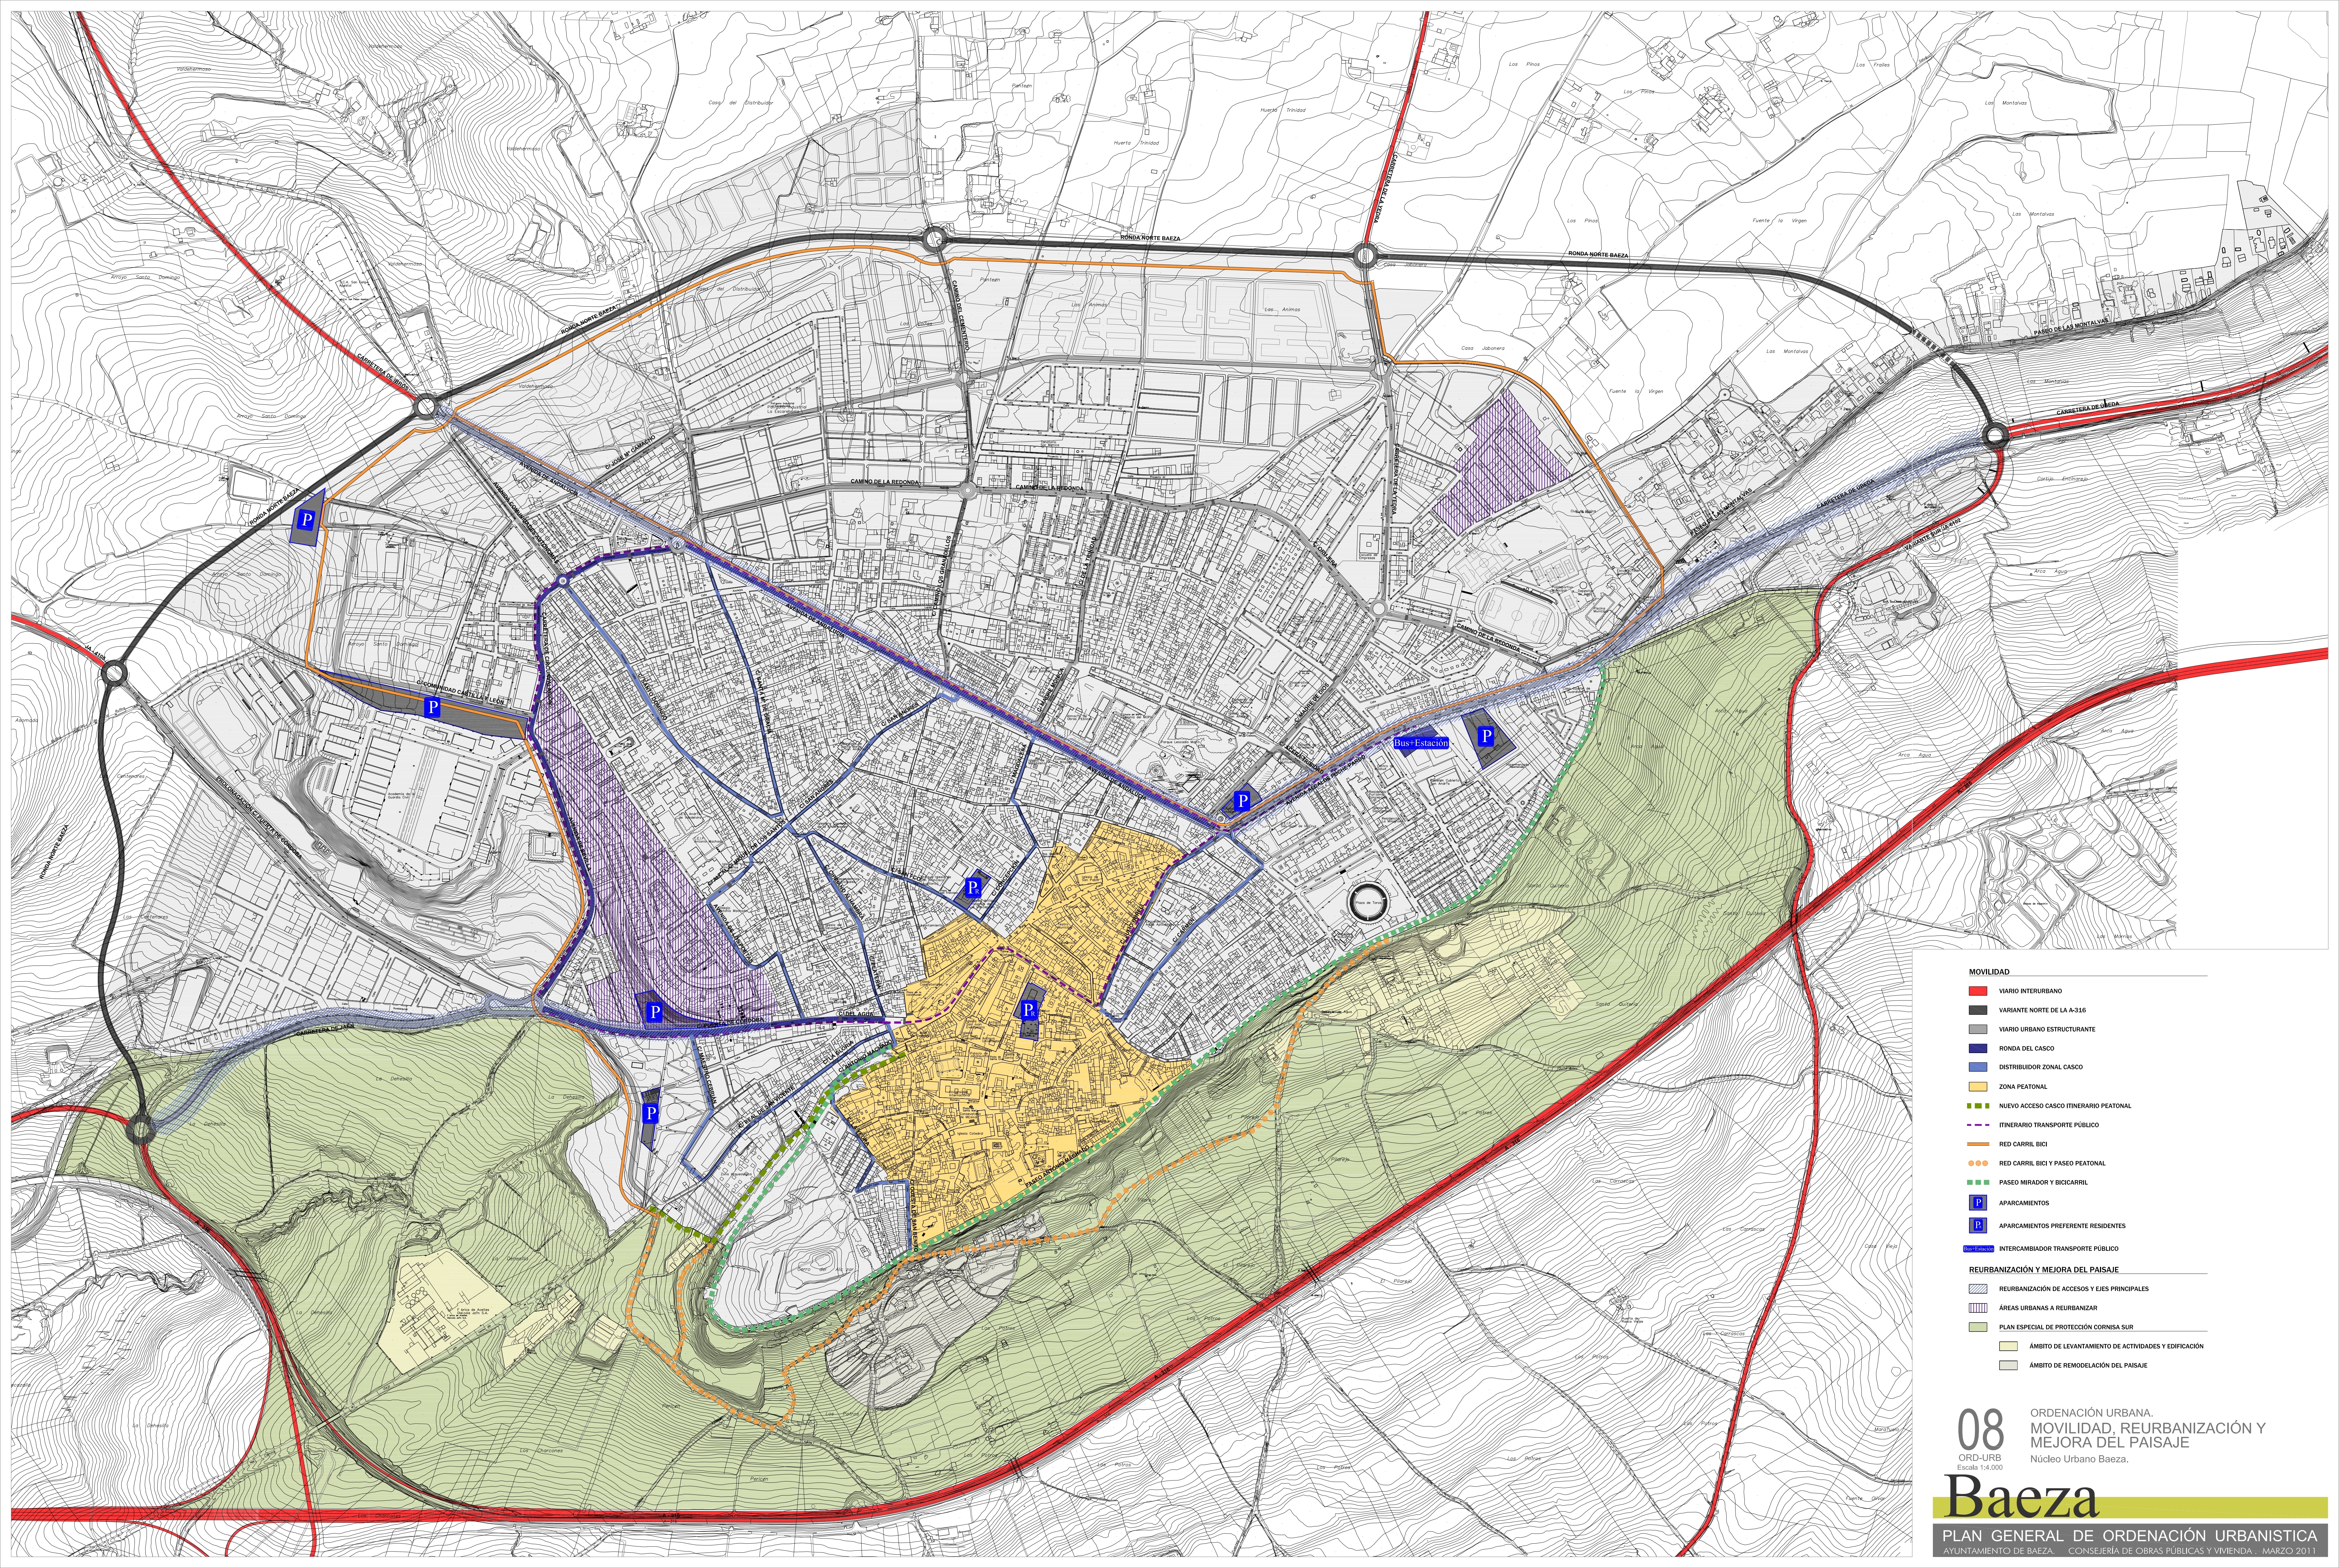

MOVILIDAD

- VIARIO INTERURBANO
- VARIANTE NORTE DE LA A-316
- VIARIO URBANO ESTRUCTURANTE
- RONDA DEL CASCO
- DISTRIBUIDOR ZONAL CASCO
- ZONA PEATONAL
- ITINERARIO TRANSPORTE PÚBLICO
- RED CARRIL BICI
- RED CARRIL BICI Y PASEO PEATONAL
- PASEO MIRADOR Y BICICARRIL
- APARCAMIENTOS
- APARCAMIENTOS PREFERENTE RESIDENTES
- INTERCAMBIADOR TRANSPORTE PÚBLICO
- REURBANIZACIÓN Y MEJORA DEL PAISAJE
- REURBANIZACIÓN DE ACCESOS Y EJES PRINCIPALES
- ÁREAS URBANAS A REURBANIZAR
- PLAN ESPECIAL DE PROTECCIÓN CORNISA SUR
- ÁMBITO DE LEVANTAMIENTO DE ACTIVIDADES Y EDIFICACIÓN
- ÁMBITO DE REMODELACIÓN DEL PAISAJE

08

ORD-URB

Escala 1:4.000

ORDENACIÓN URBANA.
MOVILIDAD, REURBANIZACIÓN Y
MEJORA DEL PAISAJE
Núcleo Urbano Baeza.

Baeza

PLAN GENERAL DE ORDENACIÓN URBANÍSTICA
AYUNTAMIENTO DE BAEZA. CONSEJERÍA DE OBRAS PÚBLICAS Y VIVIENDA. MARZO 2011