
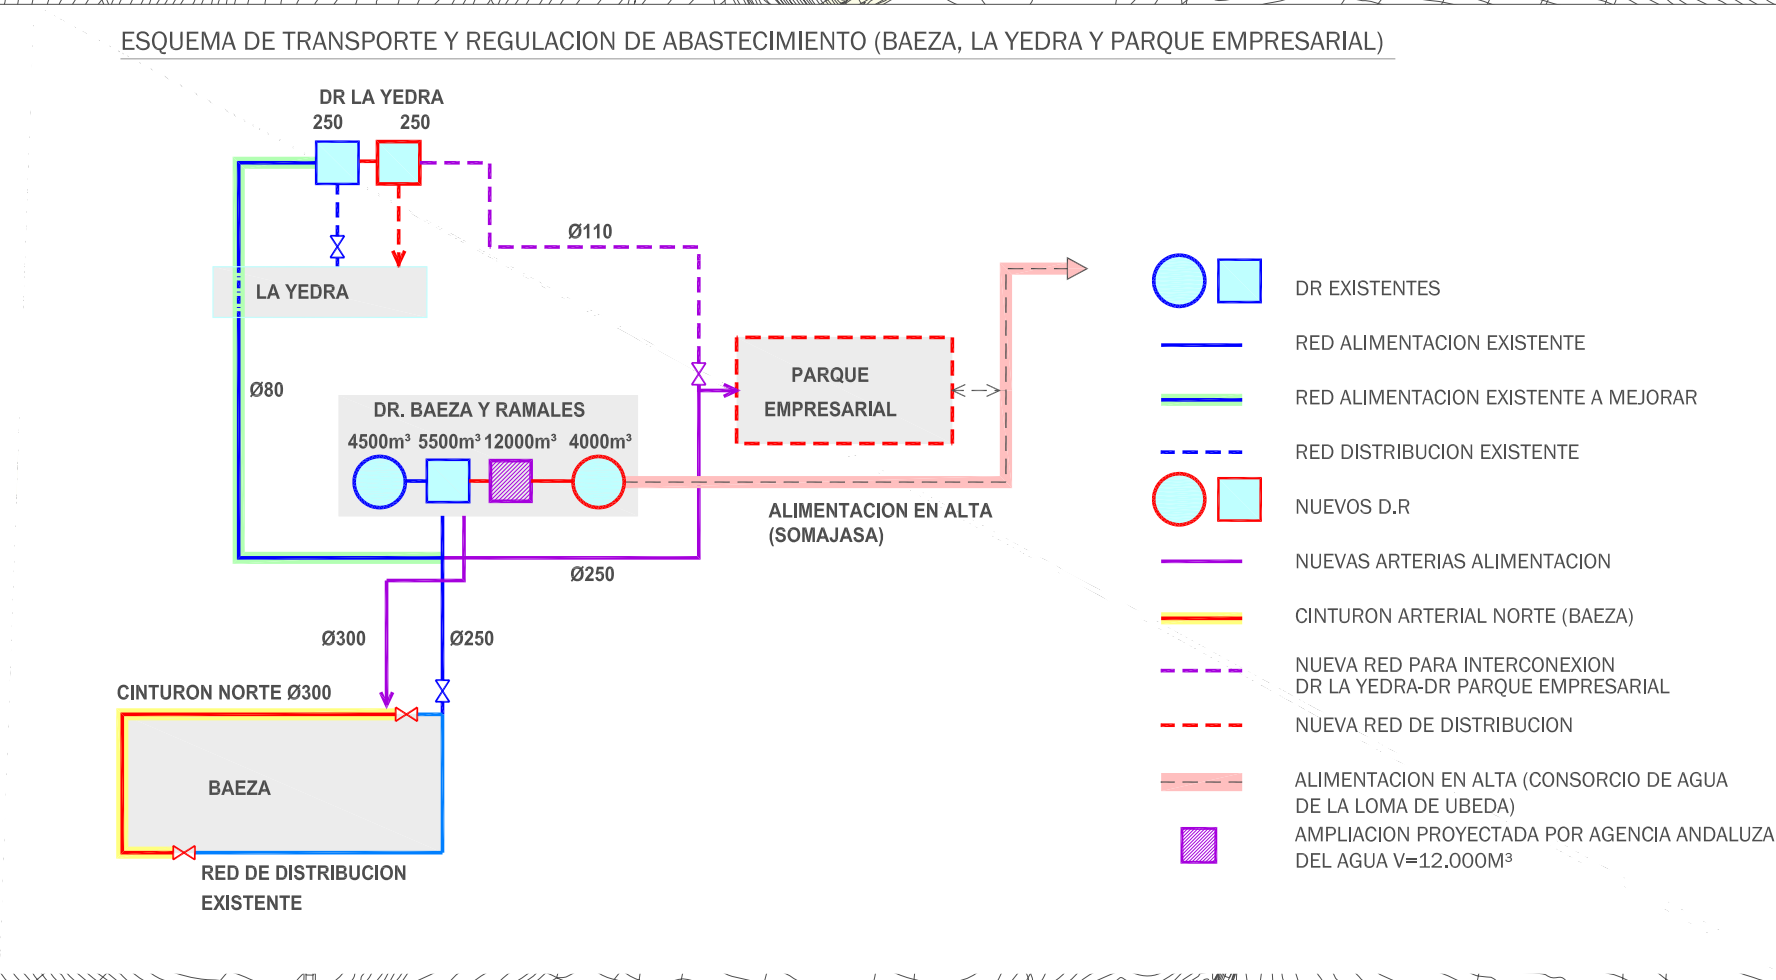


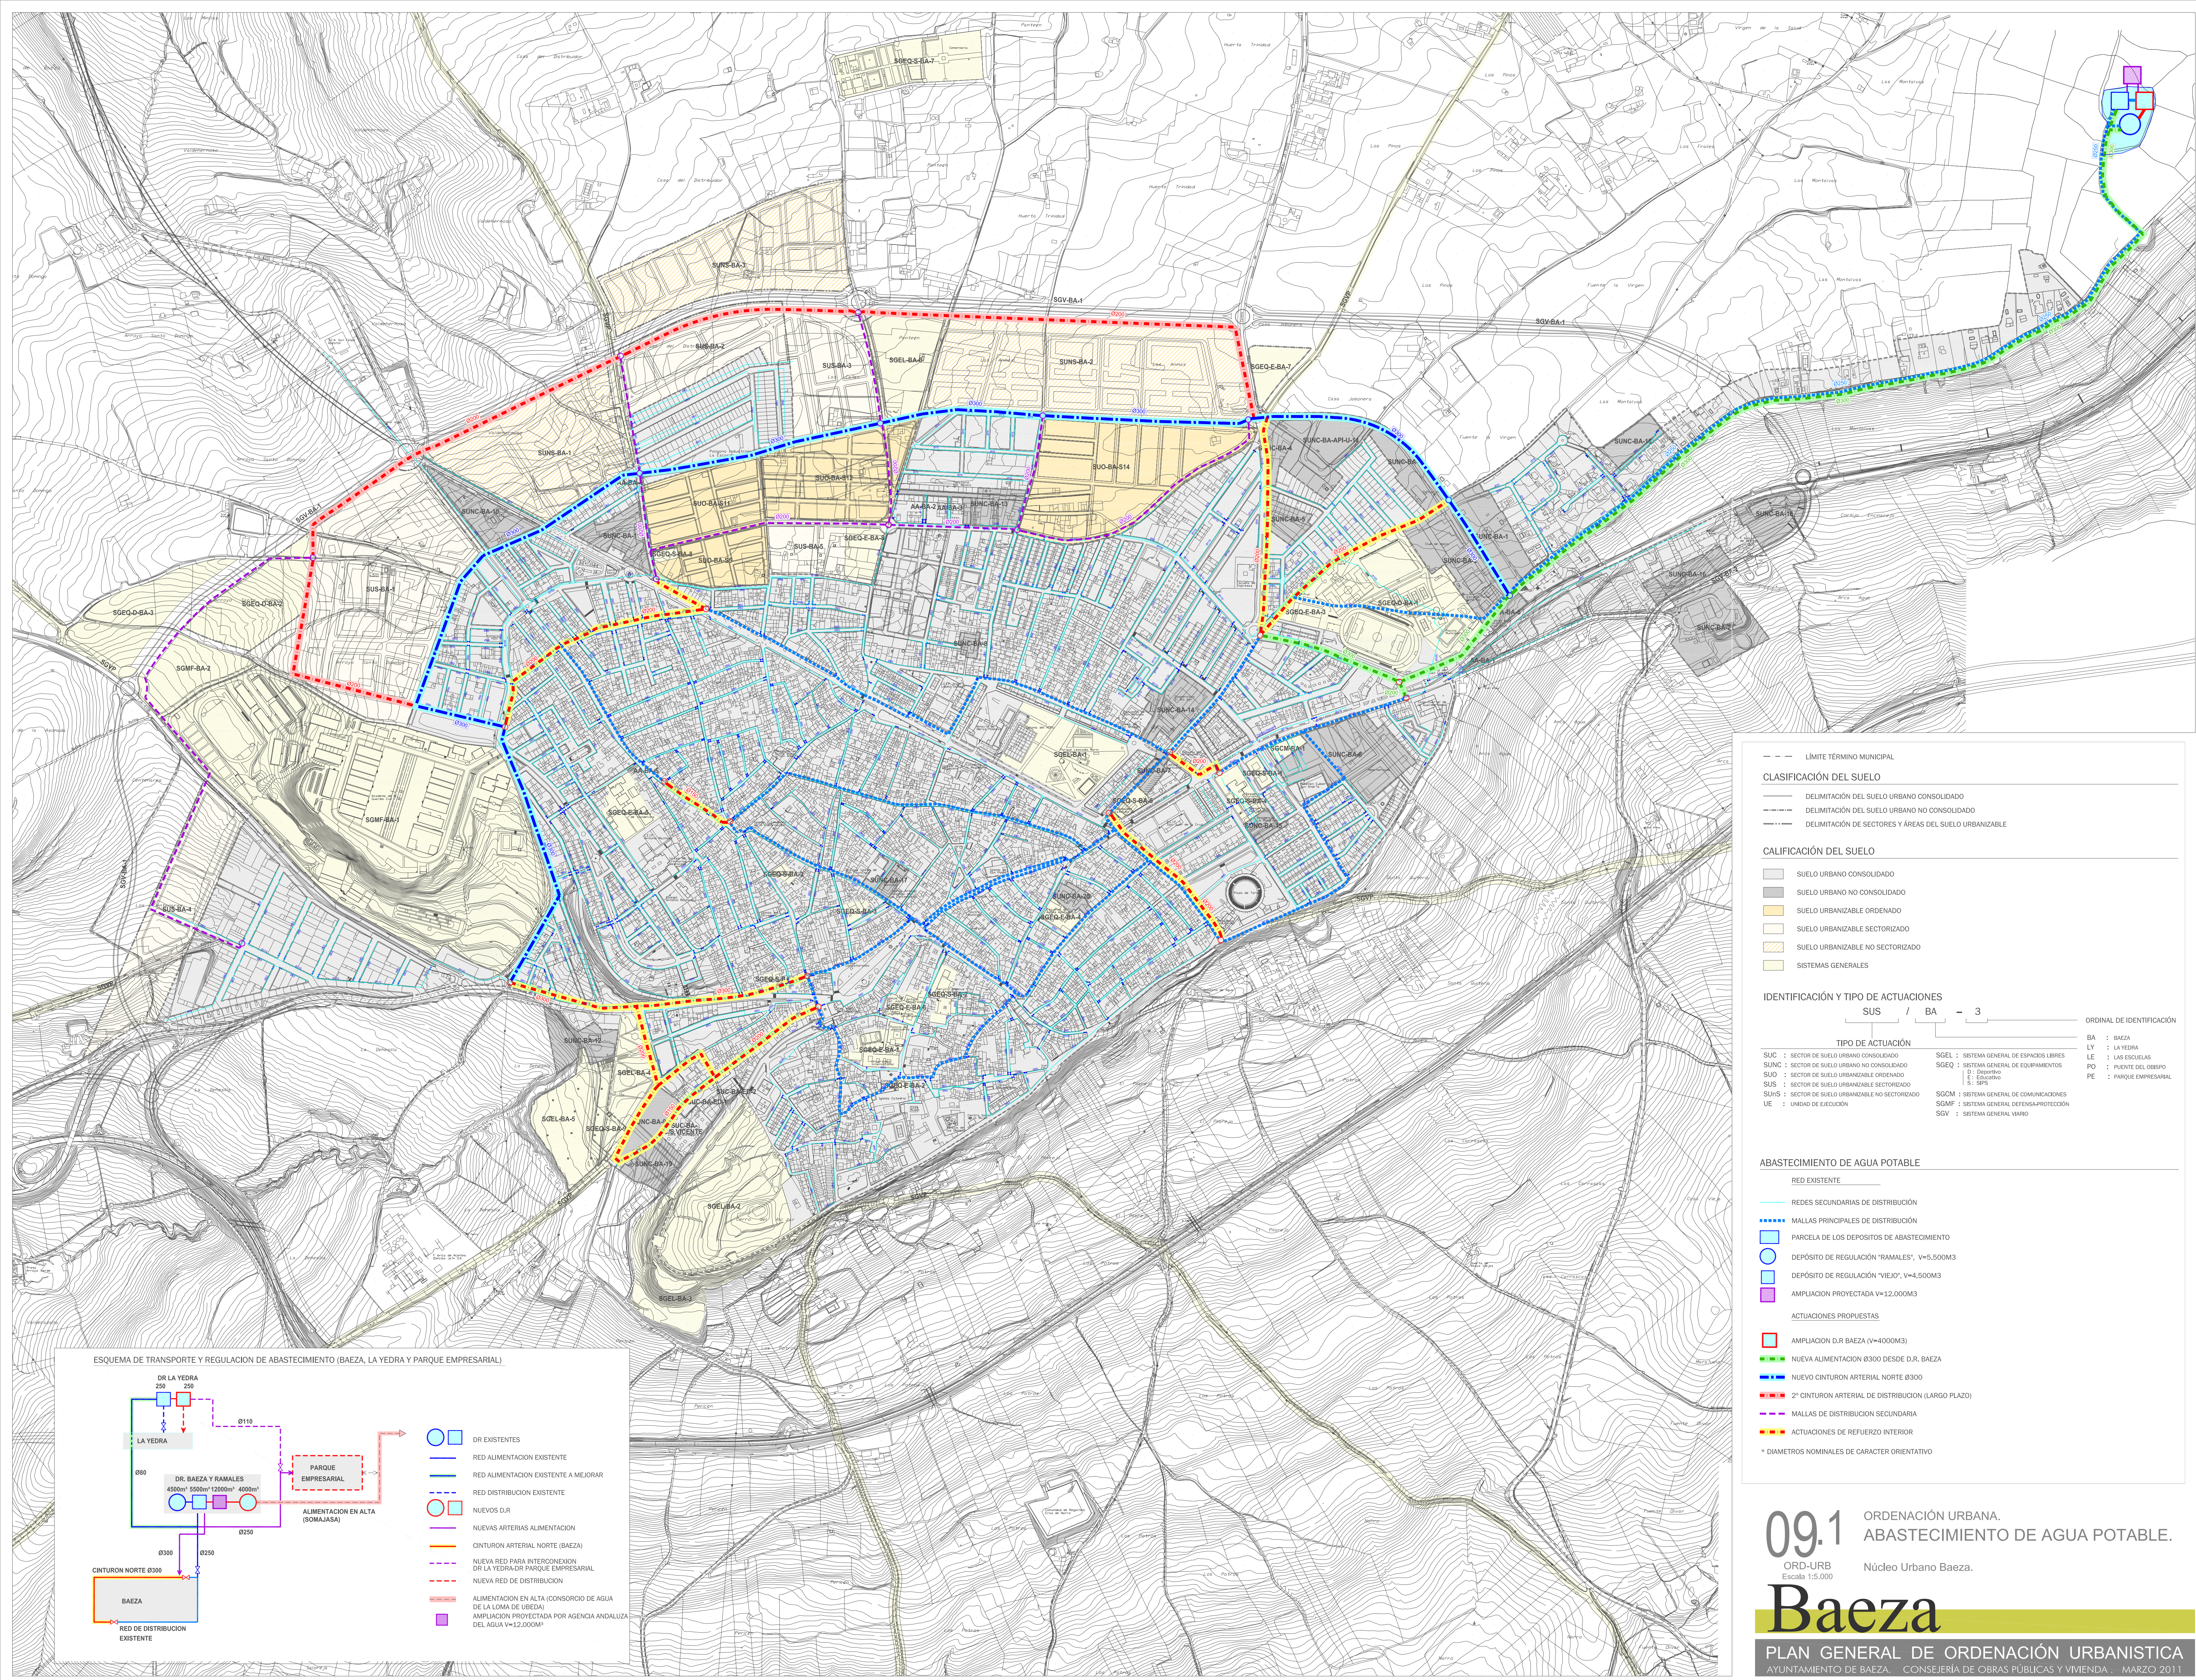

CLASIFICACIÓN DEL SUELO

CALIFICACIÓN DEL SUELO

SUELO URBANO CONSOLIDADO

SUELO URBANO NO CONSOLIDADO

SUELO URBANIZABLE ORDENADO

SUELO URBANIZABLE SECTORIZADO

SUELO URBANIZABLE NO SECTORIZADO

SISTEMAS GENERALES

IDENTIFICACIÓN Y TIPO DE ACTUACIONES

SUS / BA - 3

ORDINAL DE IDENTIFICACIÓN

BA : BAEZA

LY : LA YEDRA

LE : LAS ESCUELAS

PO : PUENTE DEL OBISPO

PE : PARQUE EMPRESARIAL

TIPO DE ACTUACIÓN

SUC : SECTOR DE SUELO URBANO CONSOLIDADO

SUNC : SECTOR DE SUELO URBANO NO CONSOLIDADO

SUO : SECTOR DE SUELO URBANIZABLE ORDENADO

SUS : SECTOR DE SUELO URBANIZABLE SECTORIZADO

SUN : SECTOR DE SUELO URBANIZABLE NO SECTORIZADO

UE : UNIDAD DE EJECUCIÓN

SGEL : SISTEMA GENERAL DE ESPACIOS LIBRES

SGEQ : SISTEMA GENERAL DE EQUIPAMIENTOS

D : Deportivo

E : Educativo

S : SIPS

SGCM : SISTEMA GENERAL DE COMUNICACIONES

SGMF : SISTEMA GENERAL DEFENSA/PROTECCIÓN

SGV : SISTEMA GENERAL VIARIO

ABASTECIMIENTO DE AGUA POTABLE

RED EXISTENTE

REDES SECUNDARIAS DE DISTRIBUCIÓN

MALLAS PRINCIPALES DE DISTRIBUCIÓN

PARCELA DE LOS DEPOSITOS DE ABASTECIMIENTO

DEPÓSITO DE REGULACIÓN "RAMALES", V=5.500M³

DEPÓSITO DE REGULACIÓN "VIEJO", V=4.500M³

AMPLIACION PROYECTADA V=12.000M³

ACTUACIONES PROPUESTAS

AMPLIACION D.R. BAEZA (V=4000M³)

NUOVA ALIMENTACION 0300 DESDE D.R. BAEZA

NUOVO CINTURON ARTERIAL NORTE 0300

2º CINTURON ARTERIAL DE DISTRIBUCION (LARGO PLAZO)

MALLAS DE DISTRIBUCION SECUNDARIA

ACTUACIONES DE REFUERZO INTERIOR

* DIAMETROS NOMINALES DE CARACTER ORIENTATIVO