


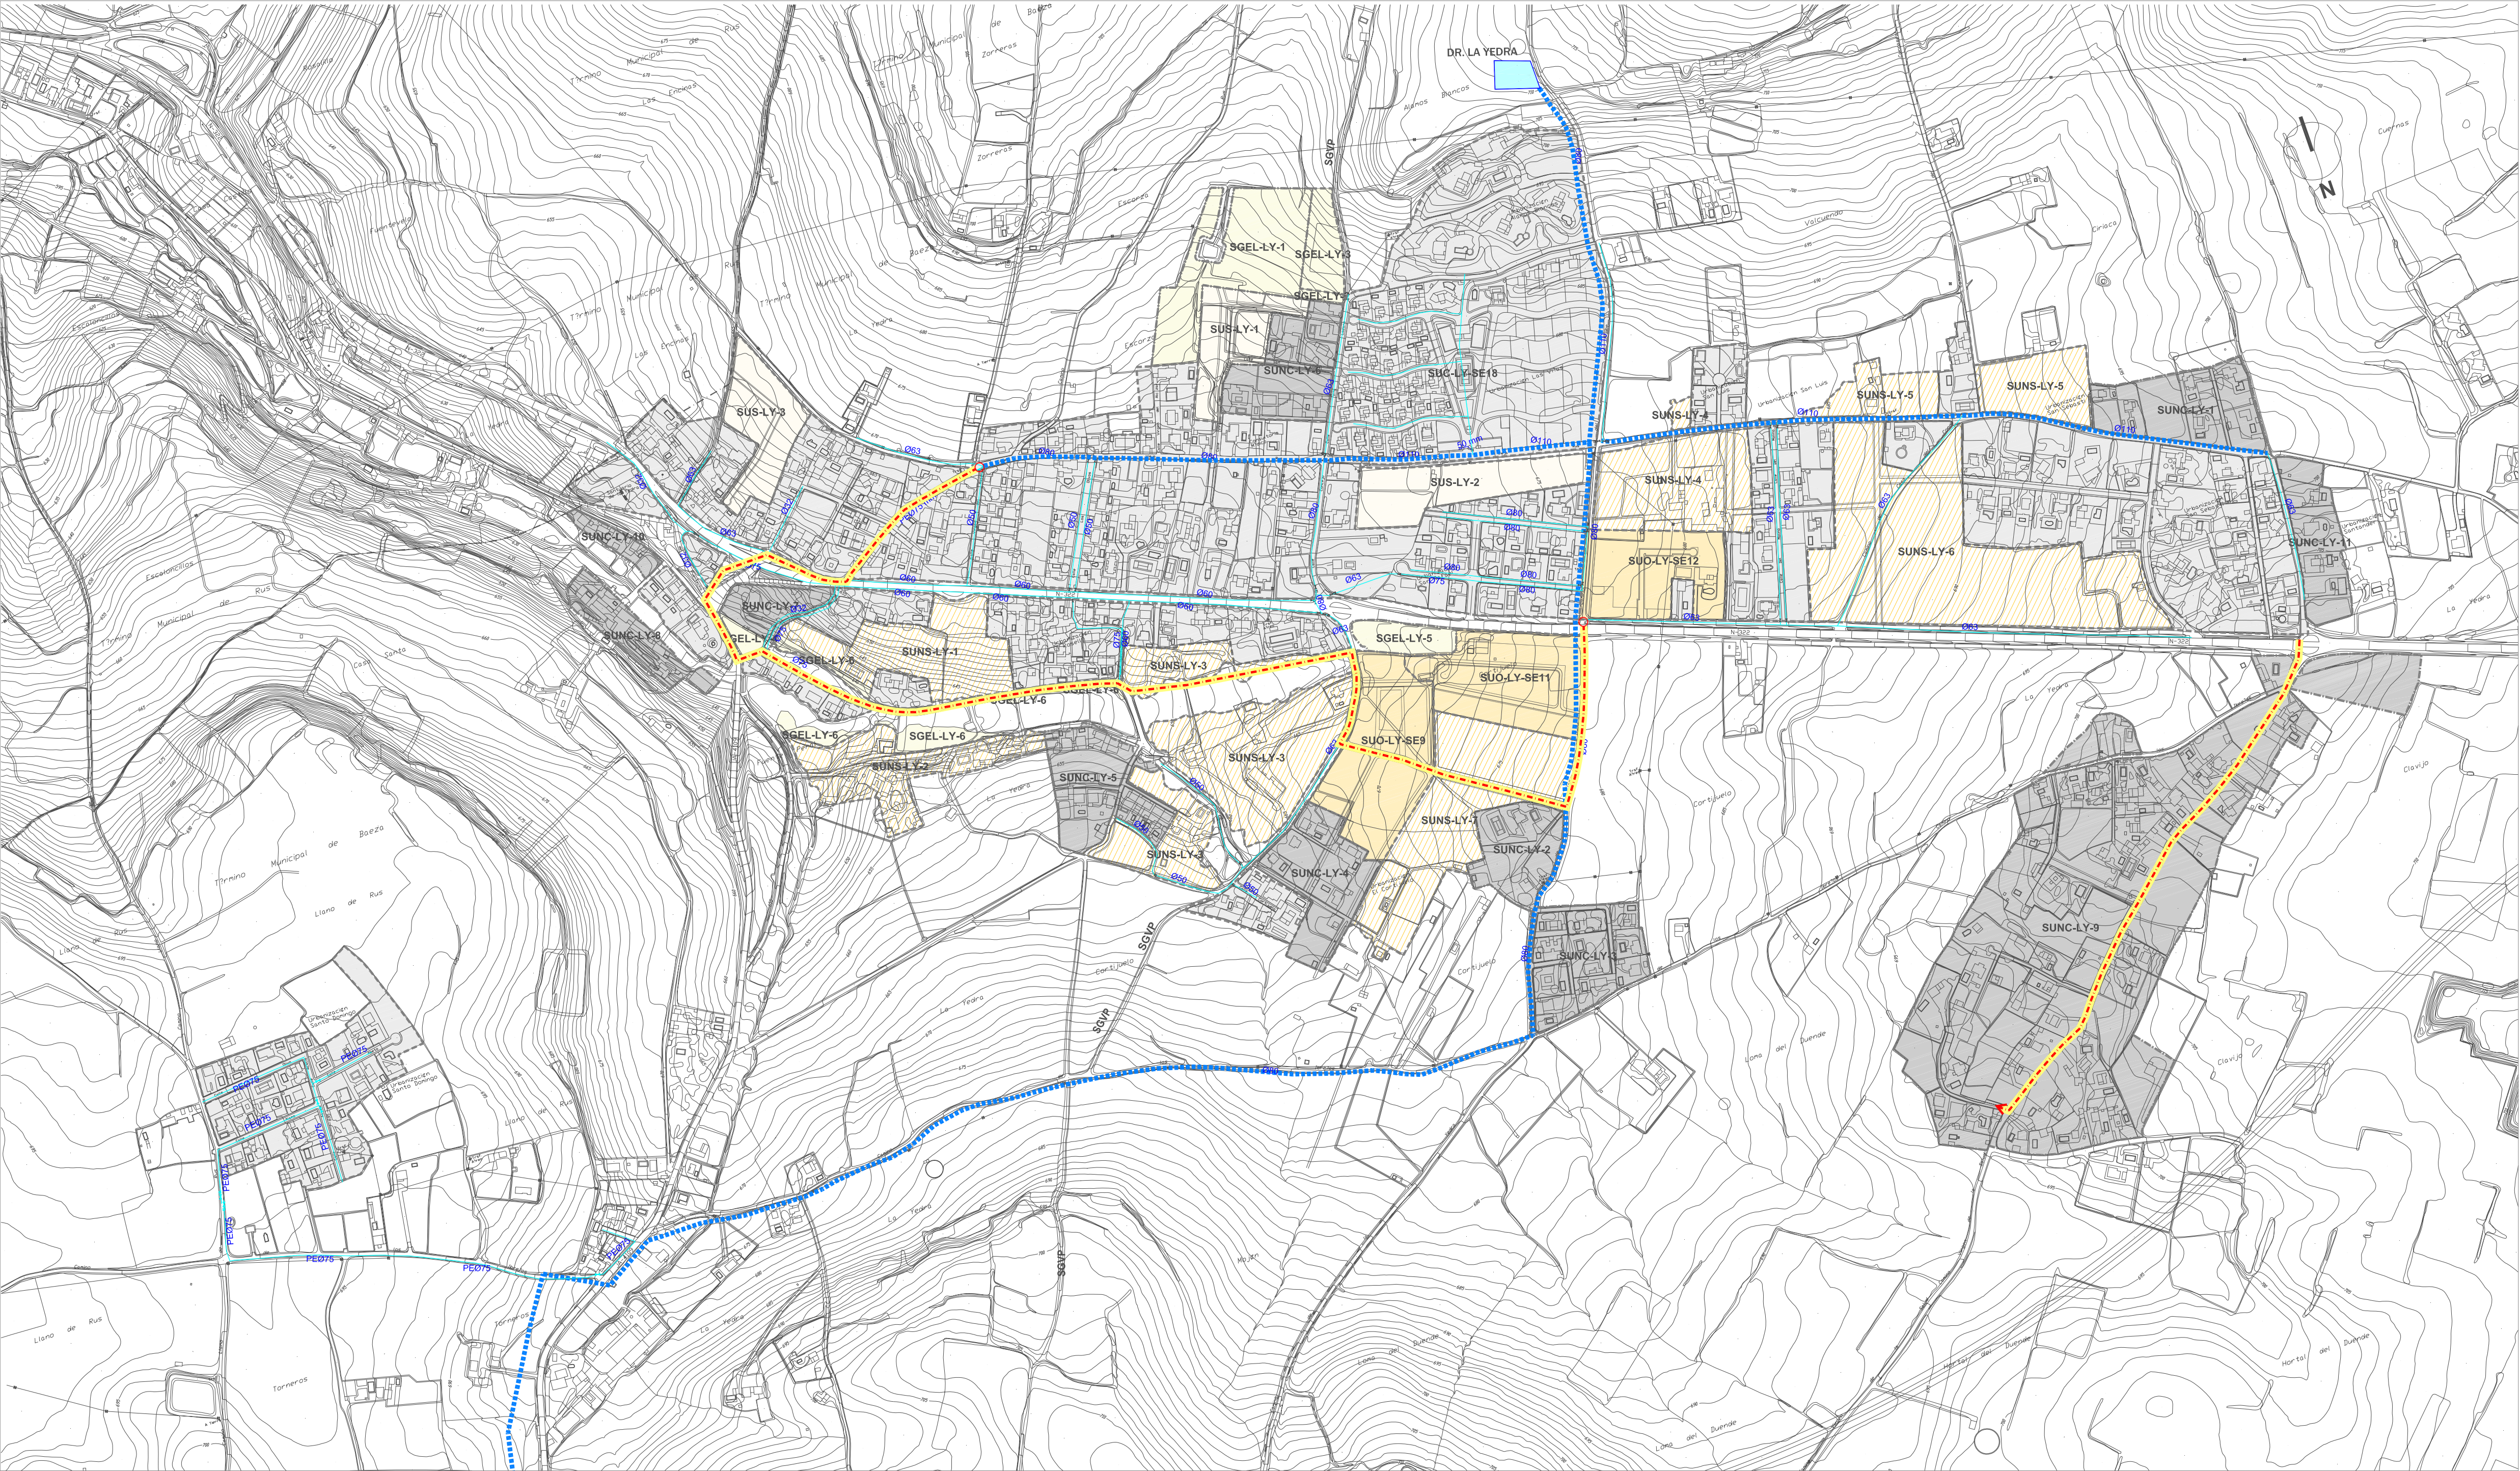

--- LÍMITE TÉRMINO MUNICIPAL

CLASIFICACIÓN DEL SUELO

— DELIMITACIÓN DEL SUELO URBANO CONSOLIDADO

--- DELIMITACIÓN DEL SUELO URBANO NO CONSOLIDADO

— DELIMITACIÓN DE SECTORES Y ÁREAS DEL SUELO URBANIZABLE

CALIFICACIÓN DEL SUELO

SUELO URBANIZABLE ORDENADO

SUELO URBANIZABLE SECTORIZADO

SUELO URBANO NO CONSOLIDADO

SUELO URBANO CONSOLIDADO

SISTEMAS GENERALES

SUELO URBANIZABLE NO SECTORIZADO

IDENTIFICACIÓN Y TIPO DE ACTUACIONES

SUS / BA - 3

ORDINAL DE IDENTIFICACIÓN

BA : BAEZA

LY : LA YEDRA

LE : LAS ESCUELAS

PO : PUENTE DEL OBISPO

PE : PARQUE EMPRESARIAL

TIPO DE ACTUACIÓN

SUC : SECTOR DE SUELO URBANO CONSOLIDADO

SUNC : SECTOR DE SUELO URBANO NO CONSOLIDADO

SUO : SECTOR DE SUELO URBANIZABLE ORDENADO

SUS : SECTOR DE SUELO URBANIZABLE SECTORIZADO

SUNs : SECTOR DE SUELO URBANIZABLE NO SECTORIZADO

API : ÁREA DE PLANEAMIENTO INCORPORADO

UE : UNIDAD DE EJECUCIÓN

SGEL : SISTEMA GENERAL DE ESPACIOS LIBRES

SGEQ : SISTEMA GENERAL DE EQUIPAMIENTOS

SGCM : SISTEMA GENERAL DE COMUNICACIONES

SGV : SISTEMA GENERAL VIARIO

ABASTECIMIENTO DE AGUA POTABLE

RED EXISTENTE

MALLAS PRINCIPALES DE DISTRIBUCIÓN EXISTENTES

REDES SECUNDARIAS DE DISTRIBUCIÓN

PARCELA DEL DEPÓSITO DE REGULACIÓN

ACTUACIONES PROPUESTAS

ACTUACIONES DE REFUERZO INTERIOR

09.2 ORDENACIÓN URBANA.
ABASTECIMIENTO AGUA POTABLE

ORD-URB
Escala 1:5.000

Núcleo Urbano La Yedra.