


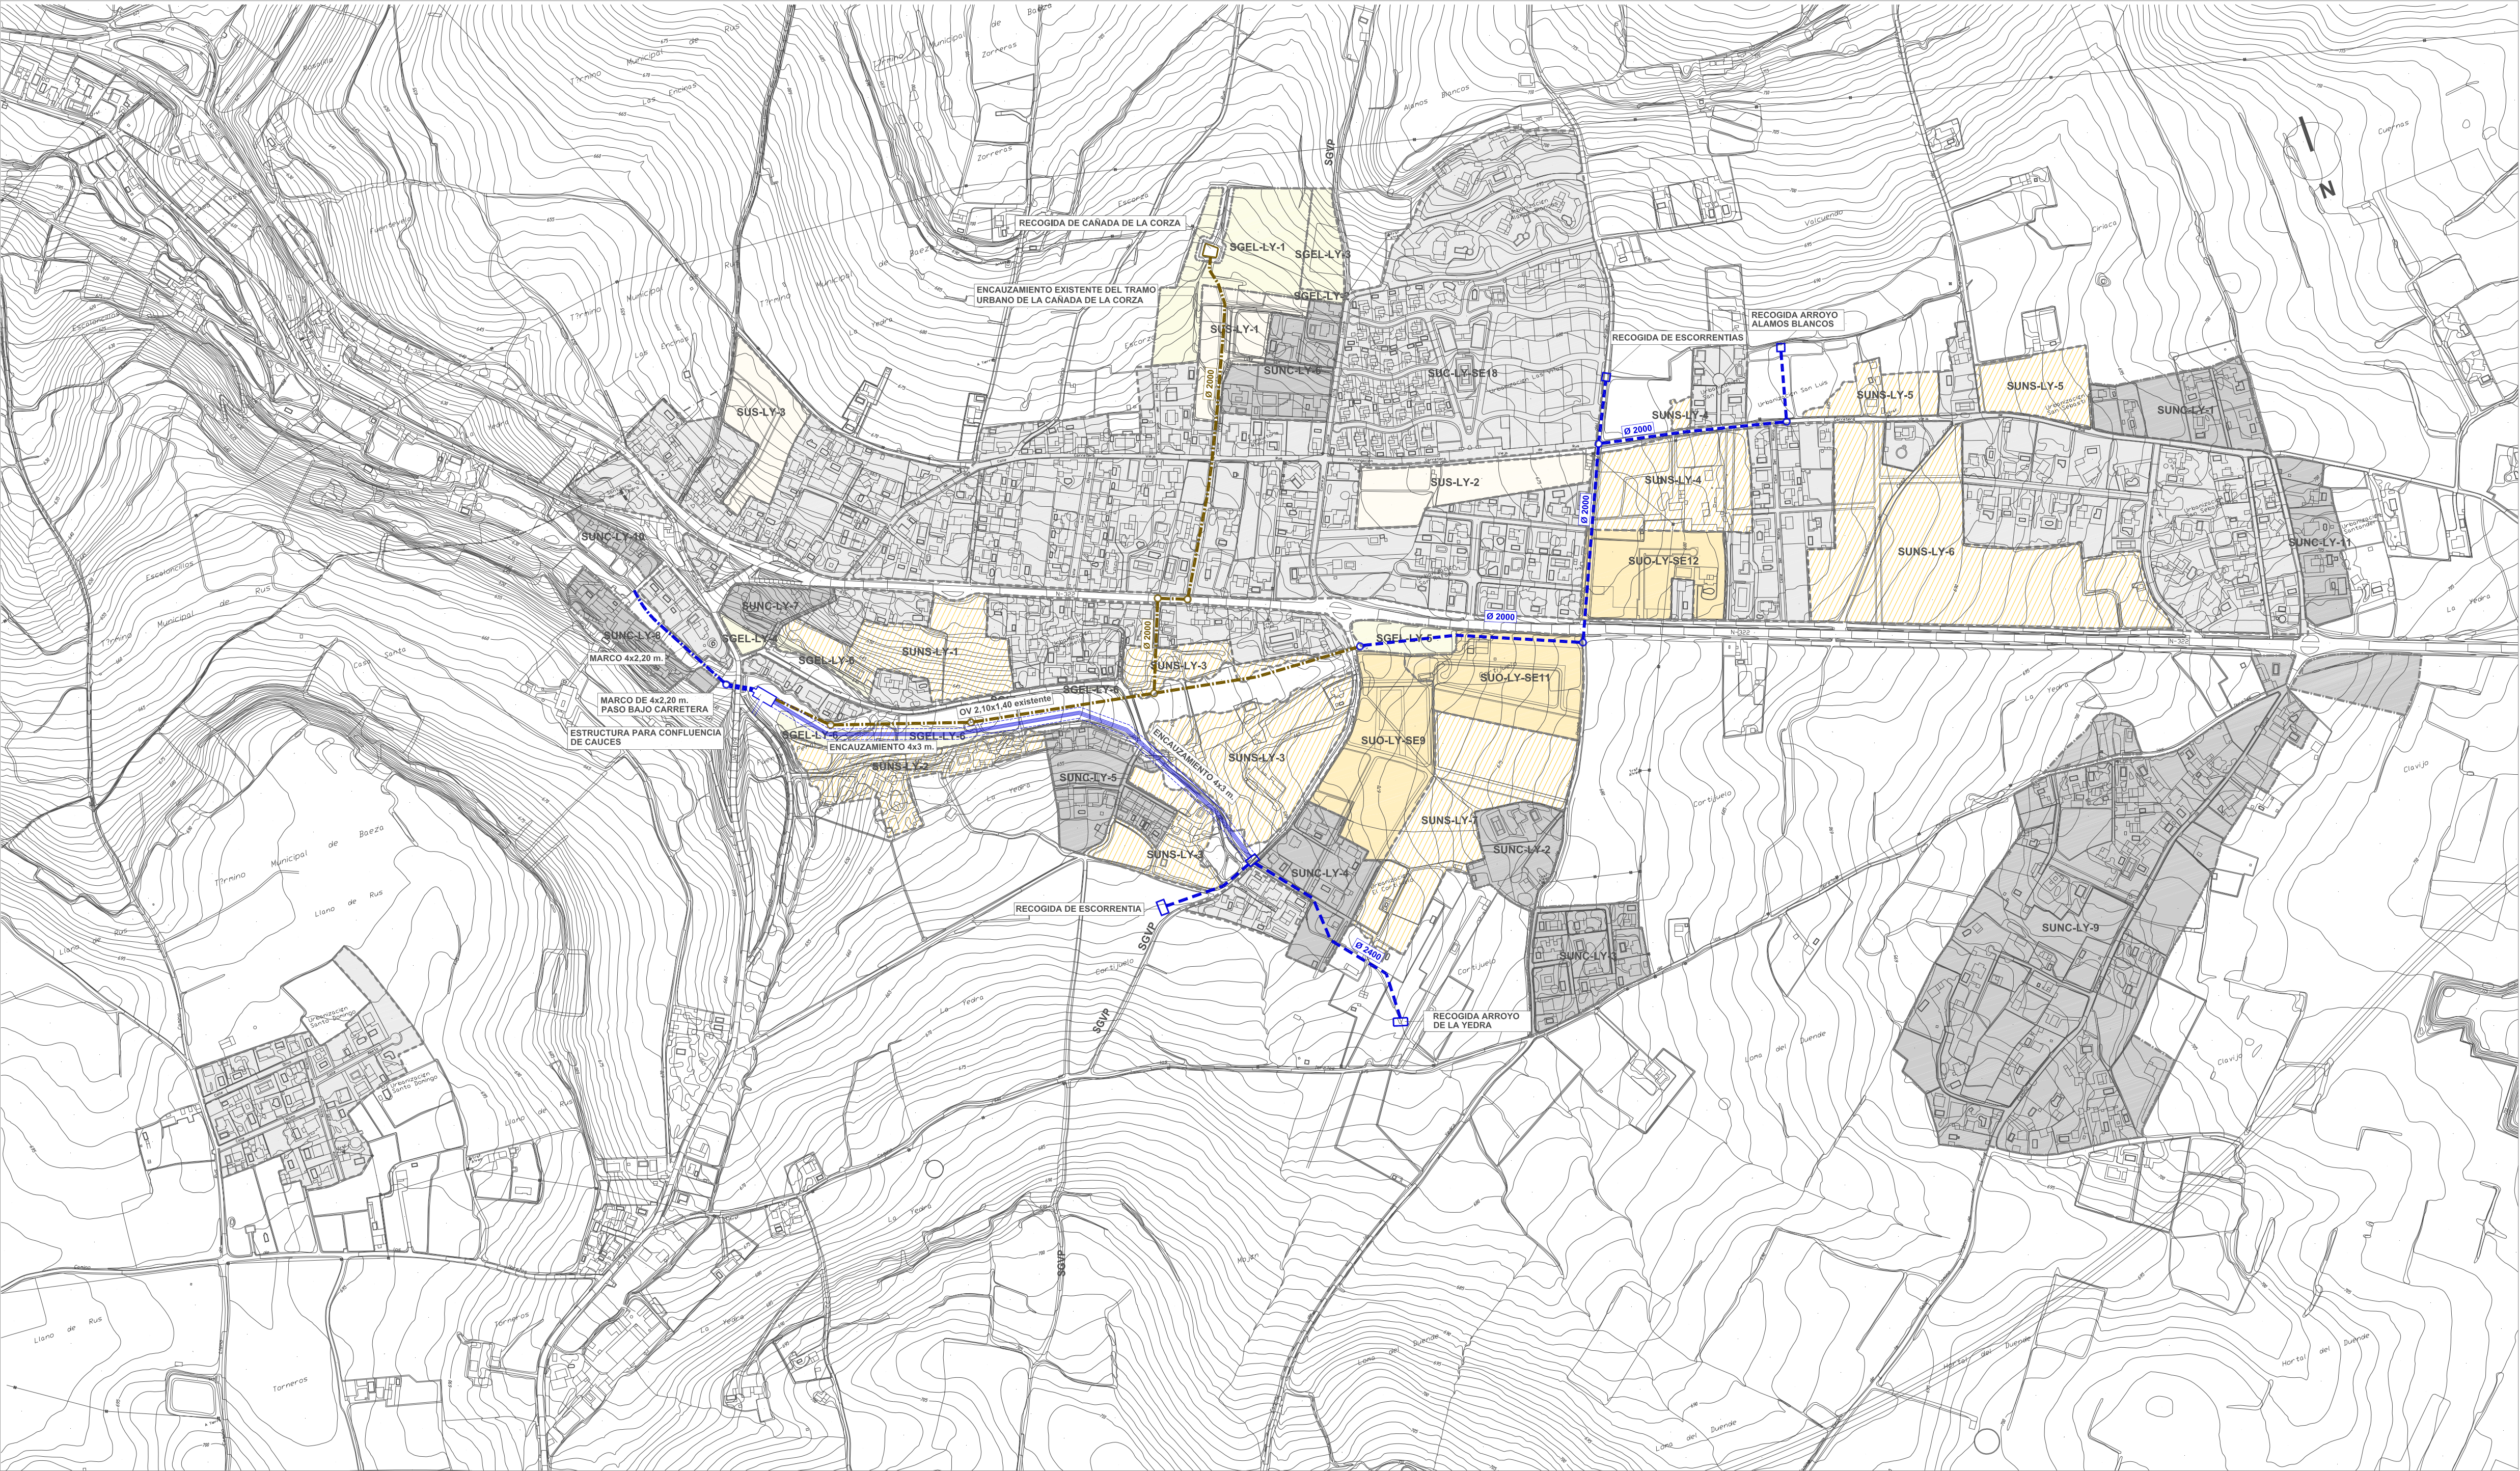

LÍMITE TÉRMINO MUNICIPAL

CLASIFICACIÓN DEL SUELO

DELIMITACIÓN DEL SUELO URBANO CONSOLIDADO

DELIMITACIÓN DEL SUELO URBANO NO CONSOLIDADO

DELIMITACIÓN DE SECTORES Y ÁREAS DEL SUELO URBANIZABLE

LÍMITES DE ACTUACIONES

ÁREAS DE PLANEAMIENTO INCORPORADO

CALIFICACIÓN DEL SUELO

SUELO URBANO CONSOLIDADO

SUELO URBANO NO CONSOLIDADO

SUELO URBANIZABLE ORDENADO

SUELO URBANIZABLE SECTORIZADO

SUELO URBANIZABLE NO SECTORIZADO

SISTEMAS GENERALES

IDENTIFICACIÓN Y TIPO DE ACTUACIONES

SUS / BA - 3

ORDINAL DE IDENTIFICACIÓN

TIPO DE ACTUACIÓN

SUC : SECTOR DE SUELO URBANO CONSOLIDADO

SUNC : SECTOR DE SUELO URBANO NO CONSOLIDADO

SUO : SECTOR DE SUELO URBANIZABLE ORDENADO

SUS : SECTOR DE SUELO URBANIZABLE SECTORIZADO

SUNs : SECTOR DE SUELO URBANIZABLE NO SECTORIZADO

UE : UNIDAD DE EJECUCIÓN

SGEL : SISTEMA GENERAL DE ESPACIOS LIBRES

SGEQ : SISTEMA GENERAL DE EQUIPAMIENTOS

D : Deportivo

E : Educativo

S : SIPS

SGCM : SISTEMA GENERAL DE COMUNICACIONES

SGMF : SISTEMA GENERAL DEFENSA-SEGURIDAD

SGV : SISTEMA GENERAL VIARIO

BA : BAEZA

LY : LA YEDRA

LE : LAS ESCUELAS

PO : PUENTE DEL OBISPO

PE : PARQUE EMPRESARIAL

SANEAMIENTO Y DEPURACIÓN

RED EXISTENTE / PREVISTA

RED EXISTENTE

RED PREVISTA

LAS SECCIONES QUE FIGURAN EN PLANO SERAN COMPROBADAS POR LOS ESTUDIOS HIDROLOGICO E HIDRAULICOS A REALIZAR POR LOS PLANEAMIENTOS DE DESARROLLO DE LAS DISTINTAS FIGURAS DE PLANEAMIENTO DE ACUERDO CON LO ESTABLECIDO EN LAS FICHAS CORRESPONDIENTES.

LAS SECCIONES QUE SE EJECUTARAN SERAN LAS QUE RESULTEN DE ESOS ESTUDIOS

10.4

ORD-URB

Escala 1:5.000

ORDENACIÓN URBANA.

ACTUACIONES CORRECTORAS PARA PREVENIR RIESGOS DE INUNDACIÓN EN LA YEDRA

Núcleo Urbano La Yedra.

Baeza

PLAN GENERAL DE ORDENACIÓN URBANISTICA

AYUNTAMIENTO DE BAEZA. CONSEJERÍA DE OBRAS PÚBLICAS Y VIVIENDA . MARZO 2011