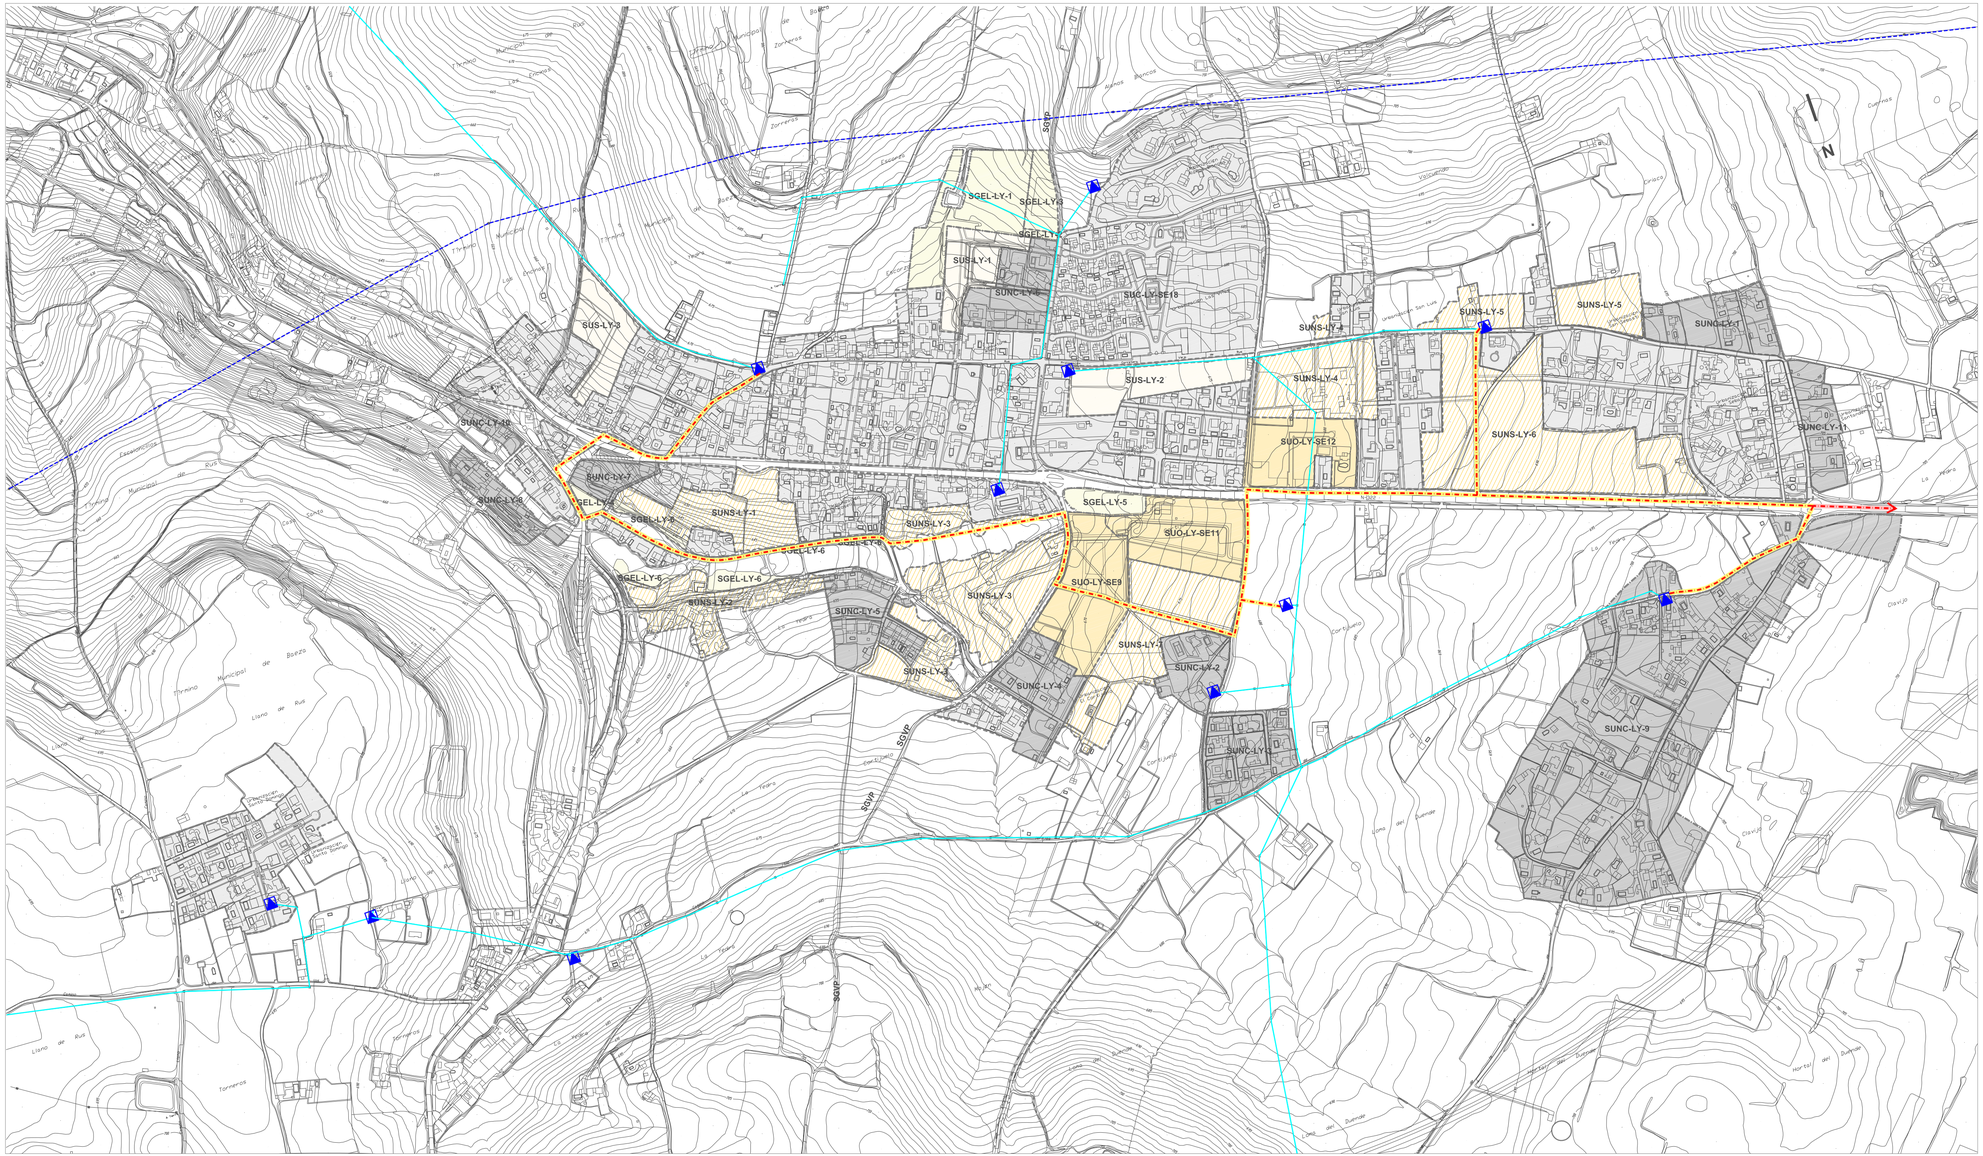

— · — · — LÍMITE TÉRMINO MUNICIPAL

CLASIFICACIÓN DEL SUELO

- - - - - - DELIMITACIÓN DEL SUELO URBANO CONSOLIDADO
- · - · - · - DELIMITACIÓN DEL SUELO URBANO NO CONSOLIDADO
- - - - - - DELIMITACIÓN DE SECTORES Y ÁREAS DEL SUELO URBANIZABLE

LÍMITES DE ACTUACIONES

- - - - - ÁREAS DE PLANEAMIENTO INCORPORADO

CALIFICACIÓN DEL SUELO

- SUELO URBANO CONSOLIDADO
- SUELO URBANO NO CONSOLIDADO
- SUELO URBANIZABLE ORDENADO
- SUELO URBANIZABLE SECTORIZADO
- SUELO URBANIZABLE NO SECTORIZADO
- SISTEMAS GENERALES

IDENTIFICACIÓN Y TIPO DE ACTUACIONES

SUS / BA – 3

TIPO DE ACTUACIÓN — ORDINAL DE IDENTIFICACIÓN

SUC	SECTOR DE SUELO URBANO CONSOLIDADO	SGEL	SISTEMA GENERAL DE ESPACIOS LIBRES
SUNC	SECTOR DE SUELO URBANO NO CONSOLIDADO	SGEQ	SISTEMA GENERAL DE EQUIPAMIENTOS (D : Deportivo; E : Educativo; S : SIPS)
SUO	SECTOR DE SUELO URBANIZABLE ORDENADO		
SUS	SECTOR DE SUELO URBANIZABLE SECTORIZADO		
SUnS	SECTOR DE SUELO URBANIZABLE NO SECTORIZADO	SGCM	SISTEMA GENERAL DE COMUNICACIONES
UE	UNIDAD DE EJECUCIÓN	SGMF	SISTEMA GENERAL DEFENSA-SEGURIDAD
		SGV	SISTEMA GENERAL VIARIO

BA	BAEZA
LY	LA YEDRA
LE	LAS ESCUELAS
PO	PUENTE DEL OBISPO
PE	PARQUE EMPRESARIAL

RED EN MEDIA TENSIÓN

- LÍNEAS AÉREAS EN MEDIA TENSIÓN (20/25KV)
- LÍNEA SUBTERRANEA EN MEDIA TENSIÓN 25KV
- LÍNEA SUBTERRANEA EN MEDIA TENSIÓN 20KV
- LÍNEA SUBTERRANEA EN MEDIA TENSIÓN 25KV
- CENTRO DE TRANSFORMACIÓN PROPIEDAD COMPAÑÍA DISTRIBUIDORA
- CENTRO DE TRANSFORMACIÓN PROPIEDAD PARTICULAR
- CENTRO DE TRANSFORMACIÓN "CENTRAL"

ACTUACIONES PROPUESTAS

- ACTUACIONES DE REFUERZO INTERIOR
- ALIMENTACIÓN EN M.T. DESDE NUEVA SUBESTACIÓN BAEZA

11.2

ORDENACIÓN URBANA.
ENERGIA ELECTRICA
RED DE MEDIA TENSIÓN
Núcleo Urbano La Yedra.

ORD-URB
Escala 1:5.000

Baeza

PLAN GENERAL DE ORDENACIÓN URBANISTICA
AYUNTAMIENTO DE BAEZA. CONSEJERÍA DE OBRAS PÚBLICAS Y VIVIENDA . MARZO 2011